


k.ú. Královopolské Vážany

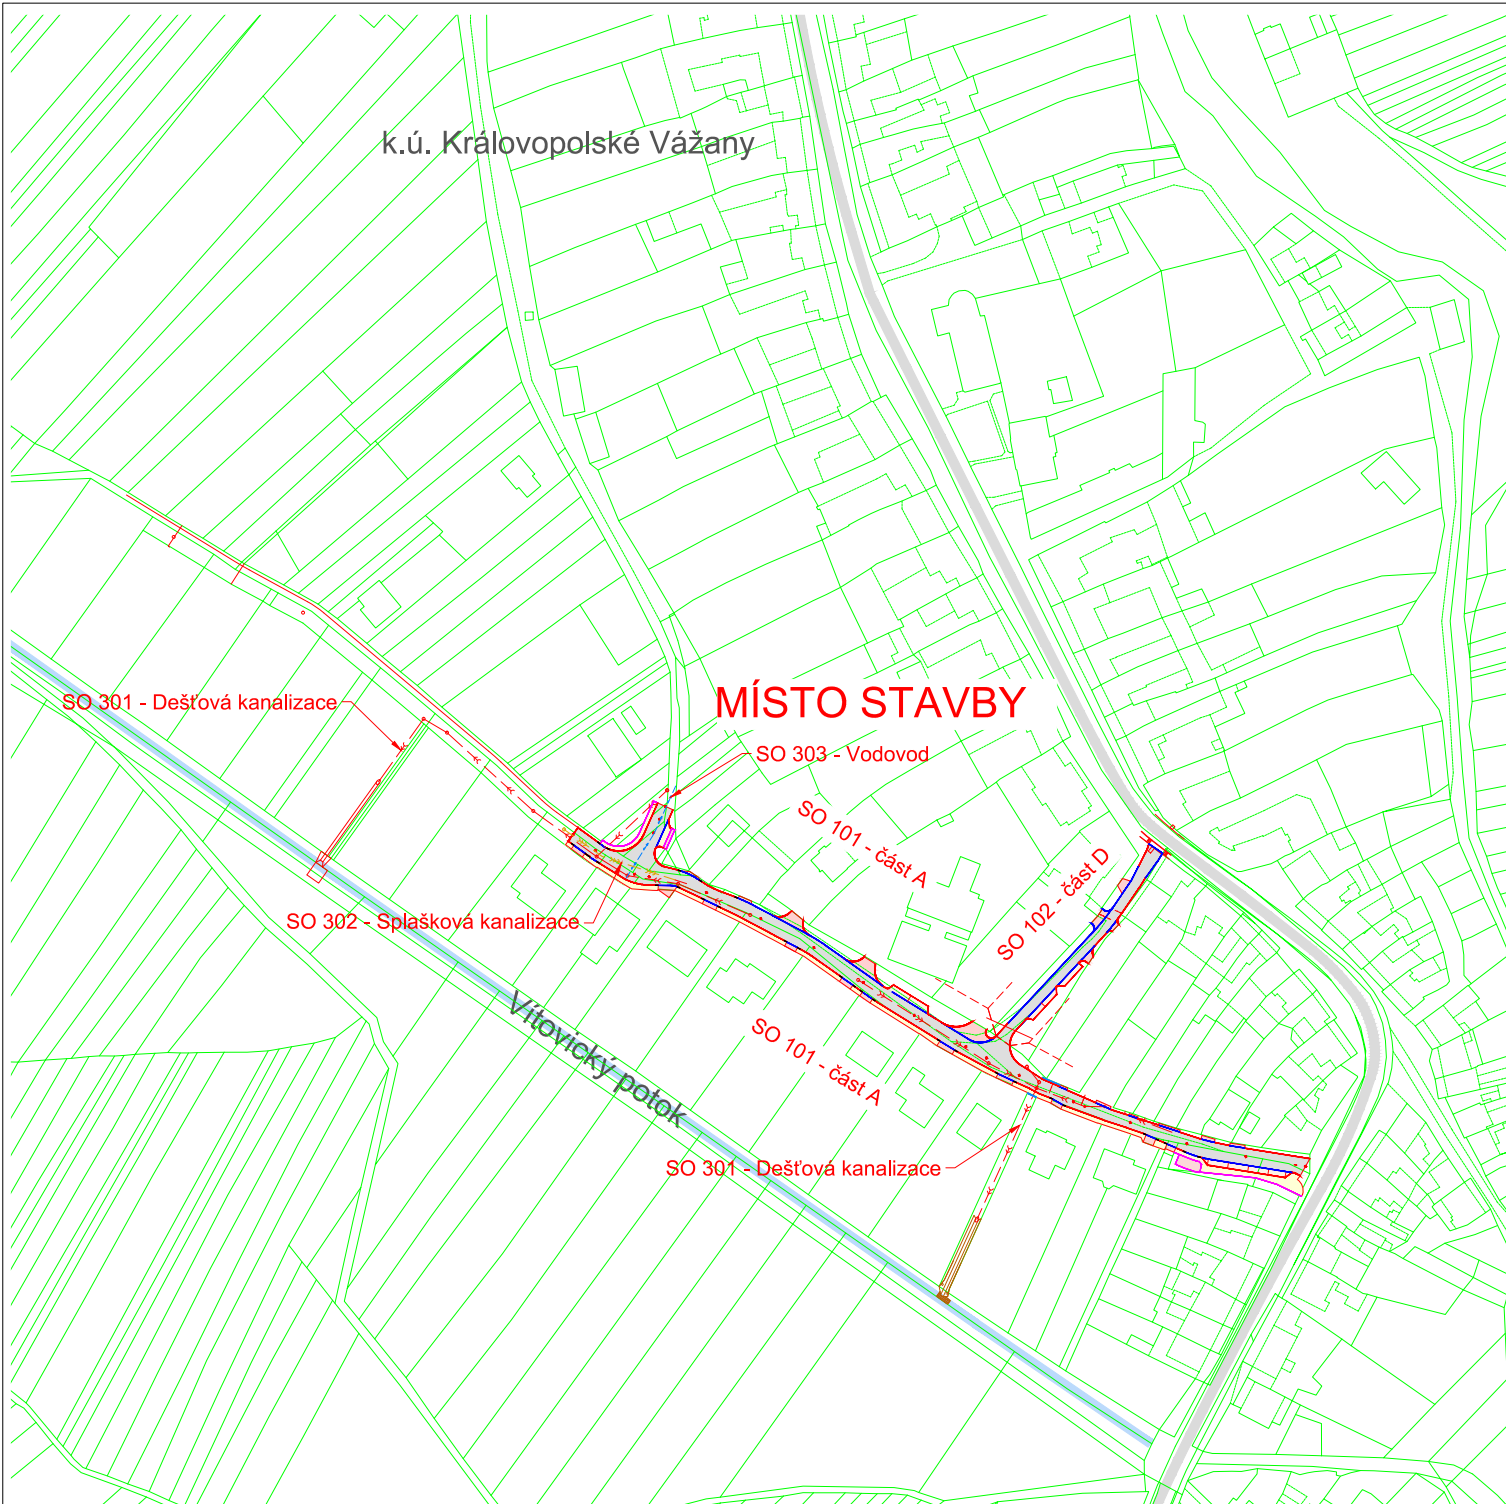

INVESTOR: **Město Rousínov , IČO: 00292281**
Sušilovo náměstí 84/56, PSČ 683 01

XXSmall atelier Ing. Filip Haška
Mlýnská 257/64 602 00 Brno
tel.: 603 241 137 mail: filip.haska@email.cz

NÁZEV AKCE:
Město Rousínov
komunikace Královopolské Vážany

ZODPOVĚDNÝ PROJEKTANT:
Ing. Filip Haška

NÁZEV ČÁSTI :
C. Situační výkresy

VYPRACOVAL:
Ing. Filip Haška

DATUM : 10/2018	MĚŘÍTKO : 1:2500	ČÍSLO SOUPRAVY :
STUPEŇ : DPS	ZAK. ČÍSLO : 16-008	

NÁZEV VÝKRESU :
CELKOVÁ SITUACE

ČÍSLO VÝKRESU:
A.1