


- STÁVAJÍCÍ STAV**
- DLÁŽDĚNÁ PLOCHA
 - TRÁVNÍK
 - VODNÍ TOK
 - DOPROVODNÝ POROST TOKU
 - LINE KATASTRÁLNÍ MAPY
 - ZAMĚŘENÍ TERÉNU
 - VÝŠKOVÉ BODY
 - STROMY
 - NÁLETOVÉ DŘEVINY, KEŘE
- INŽENÝRSKÉ SÍTĚ**
- ELEKTRICKÉ VEDENÍ NN
- NÁVRH**
- MLATOVÝ POVRCH
 - TRÁVNÍK
 - ŠTĚRKOVÝ TRÁVNÍK
 - DŘEVNÍ ŠTĚPKA
 - OKRASNÉ TRAVINNÉ VÝSADBY
 - TRVALKOVÉ VÝSADBY
 - LOMOVÁ DLAŽBA V BETONU
 - DŘEVĚNÁ OBRUBA
 - CLONÍCÍ PLOTEK
 - DŘEVINY
- DETAILY 300**
- 01 VÝSADBA STROMU S NADZEMNÍM KOTVENÍM
 - 02 VÝSADBY MULTISTÉMU KOTVENÉHO KE KÚLU
- SKLADBY 400**
- 01 MLATOVÝ POVRCH
 - 02 TRAVNATÁ PLOCHA
 - 03 ŠTĚRKOVÝ TRÁVNÍK
 - 04 DOPADOVÁ PLOCHA Z DŘEVNÍ ŠTĚPKY
 - 05 SKUPINOVÉ VÝSADBY TRAVIN
 - 06 SKUPINOVÉ VÝSADBY TRVALEK
 - 07 LINOVÁ VÝSADBY KEŘŮ
- OBJEKTY 500**
- 01 DŘEVĚNÁ DVOUHOPAČKA
 - 02 ŠIKMÁ LANOVÁ LEZECKÁ STĚNA
 - 03 DŘEVĚNÁ HERNÍ SESTAVA SE SKLUZAVKOU
 - 04 BALAČNÍ NÍZKÝ PRVEK
 - 05 VAHADLOVÁ HOUPAČKA
- MOBILIÁŘ**
- 1 LAVIČKA S OPĚRADLEM ML_MO_01
 - 2 LAVIČKA DUBOVÝ TRÁM ML_MO_02
 - 3 LAVIČKA KOSTKA ML_MO_03
 - 4 OBRUBA Z AKÁTOVÉ DESKY ML_KA_1
 - 5 LANKOVÝ PLOTEK ML_KA_2

PŘI REALIZACI OPATŘENÍ JE POTŘEBA PŘÍHLÉDNOUT K AKTUÁLNÍ SITUACI. PŘED REALIZACÍ JE NUTNÉ VYTYČIT PRŮBĚH SÍTĚ TECHNICKÉ INFRASTRUKTURY. VÝKRESOVÉ DOKUMENTACI JE NADŘAZENA PRŮVODNÍ A TECHNICKÁ ZPRÁVA. VEŠKERÉ ZMĚNY BUDOU KONZULTOVÁNY S AUTOREM PROJEKTU

OZNAČENÍ REVIZE	PŘEDMĚT REVIZE	DATUM REVIZE	REVIZI PROVEDL
ZODPOVĚDNÝ PROJEKTANT ING. ILONA VYBÍRALOVÁ	VYPRACOVAL ING. ILONA VYBÍRALOVÁ	KONTROLOVAL ING. EVA RŮŽIČKOVÁ	
STAVEBNÍK (OBJEDNATEL) město Rousínov, MÍSTO STAVBY k.ú. ČECHYNĚ, p.č. 9/3, 9/9 NÁZEV STAVBY (DÍLO) KOMUNITNÍ ZAHRADA ČECHYNĚ			PROatelier Břeclav, 690 02 tel.: 737 169 554, 733 709 489 www.PROatelier.cz, proatelier@seznam.cz DATUM 11/2023 ZAKÁZKA č. PS 02_2023 FORMÁT 4 x A4
STAVEBNÍ OBJEKT (SO) PARKOVÁ ÚPRAVA ČÁST DOKUMENTACE			STUPEŇ PD DPS MĚŘÍTKO 1:100
DOKUMENT PŮDORYS			PARÉ ČÍSLO DOKUMENTU 101

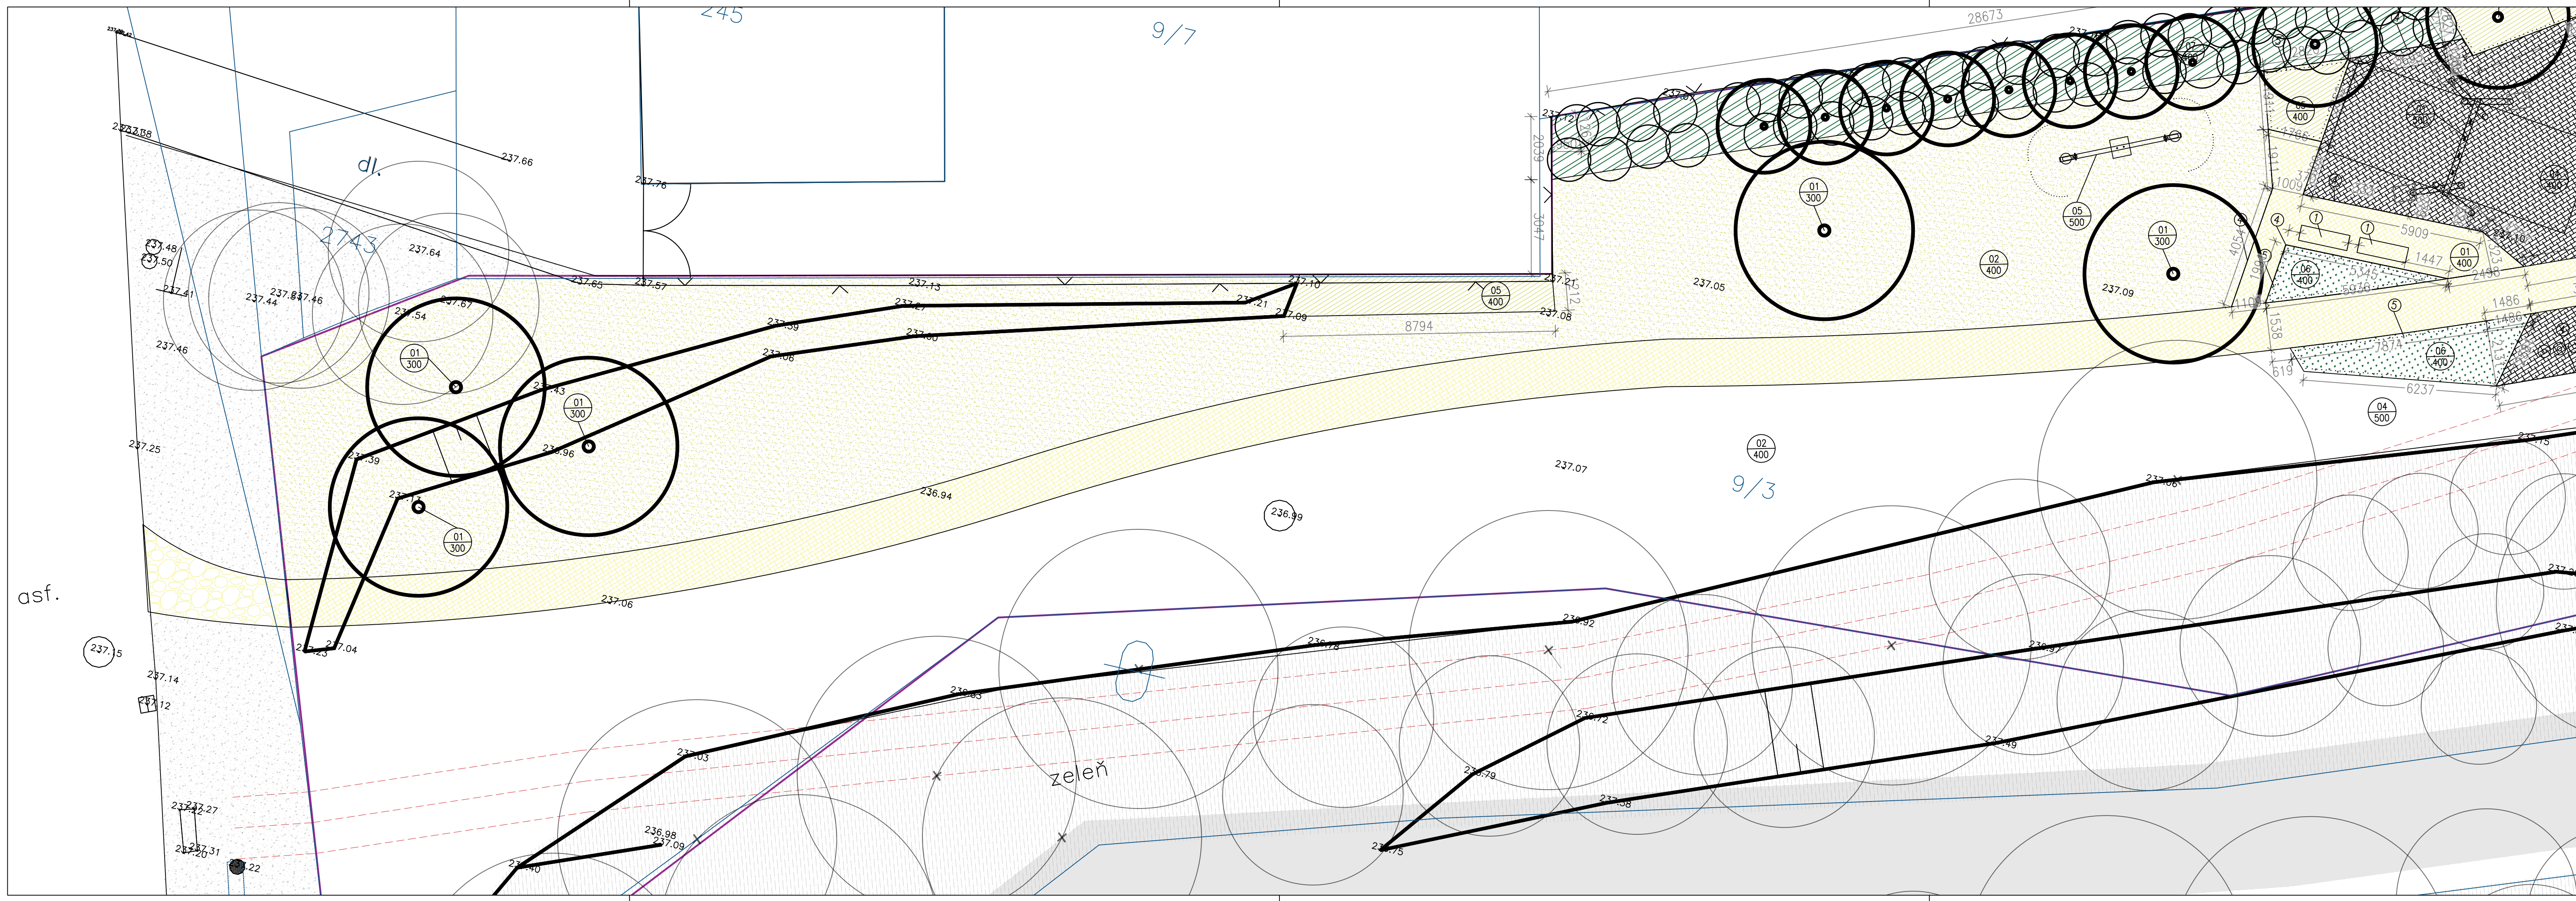

STÁVAJÍCÍ STAV

- DLÁŽDĚNÁ PLOCHA
- TRÁVNÍK
- VODNÍ TOK
- DOPROVODNÝ POROST TOKU
- LINIE KATASTRÁLNÍ MAPY
- ZAMĚŘENÍ TERÉNU
- VÝŠKOVÉ BODY
- 234.52
- STROMY
- NÁLETOVÉ DŘEVINY, KEŘE

INŽENÝRSKÉ SÍTĚ

- ELEKTRICKÉ VEDENÍ NN

NÁVRH

- MLATOVÝ POVRCH
- TRÁVNÍK
- ŠTĚRKOVÝ TRÁVNÍK
- DŘEVNÍ ŠTĚPKA
- OKRASNÉ TRAVINNÉ VÝSADBY
- TRVALKOVÉ VÝSADBY
- LOMOVÁ DLÁŽBA V BETONU
- DŘEVĚNÁ OBRUBA
- CLONÍCÍ PLOTEK
- DŘEVINY

DETAILY 300

- 01 VÝSADBA STROMU S NADZEMNÍM KOTVENÍM
- 02 VÝSADBY MULTISTÉMU KOTVENÉHO KE KŮLU

SKLADBY 400

- 01 MLATOVÝ POVRCH
- 02 TRAVNATÁ PLOCHA
- 03 ŠTĚRKOVÝ TRÁVNÍK
- 04 DOPADOVÁ PLOCHA Z DŘEVNÍ ŠTĚPKY
- 05 SKUPINOVÉ VÝSADBY TRAVIN
- 06 SKUPINOVÉ VÝSADBY TRVALEK
- 07 LINIOVÁ VÝSADBY KEŘŮ

OBJEKTY 500

- 01 DŘEVĚNÁ DVOUHOPAČKA
- 02 ŠIKMÁ LANOVÁ LEZECKÁ STĚNA
- 03 DŘEVĚNÁ HRNÍ SESTAVA SE SKLUZAVKOU
- 04 BALANČNÍ NÍZKÝ PRVEK
- 05 VAHADLOVÁ HOUPAČKA

MOBILIÁŘ

- 1 LAVIČKA S OPĚRADLEM ML_MO_01
- 2 LAVIČKA DUBOVÝ TRÁM ML_MO_02
- 3 LAVIČKA KOSTKA ML_MO_03
- 4 OBRUBA Z AKÁTOVÉ DESKY ML_KA_1
- 5 LANKOVÝ PLOTEK ML_KA_2

PŘI REALIZACI OPATŘENÍ JE POTŘEBA PŘÍHLÉDNOUT K AKTUÁLNÍ SITUACI. PŘED REALIZACÍ JE NUTNÉ VYTYČIT PRŮBĚH SÍTĚ TECHNICKÉ INFRASTRUKTURY. VÝKRESOVÉ DOKUMENTACI JE NADŘAZENA PRŮVODNÍ A TECHNICKÁ ZPRÁVA. VEŠKERÉ ZMĚNY BUDOU KONSULTOVÁNY S AUTOREM PROJEKTU

OZNAČENÍ REVIZE	PŘEDMĚT REVIZE	DATUM REVIZE	REVIZI PROVEDL
ZODPOVĚDNÝ PROJEKTANT ING. ILONA VYBÍRALOVÁ		VYPRACOVAL ING. ILONA VYBÍRALOVÁ	KONTROLOVAL ING. EVA RŮŽIČKOVÁ
STAVEBNÍK (OBJEDNATEL) město Rousínov, MÍSTO STAVBY k.ú. ČECHYNĚ, p.č. 9/3, 9.9 NÁZEV STAVBY (DÍLO)		PROatelier Brno, 690 02 tel: 737 169 654, 733 709 499 www.PROatelier.cz, proatelier@seznam.cz	
KOMUNITNÍ ZAHRADA ČECHYNĚ		DATUM 11/2023	ZAKÁZKA č. PS 02_2023
STAVEBNÍ OBJEKT (SO) PARKOVÁ ÚPRAVA		STUPEŇ PD DPS	PARE 5 x A4
ČÁST DOKUMENTACE PŮDORYS		MĚŘÍTKO 1:100	ČÍSLO DOKUMENTU 102