ŘEZ STÁVAJÍCÍ

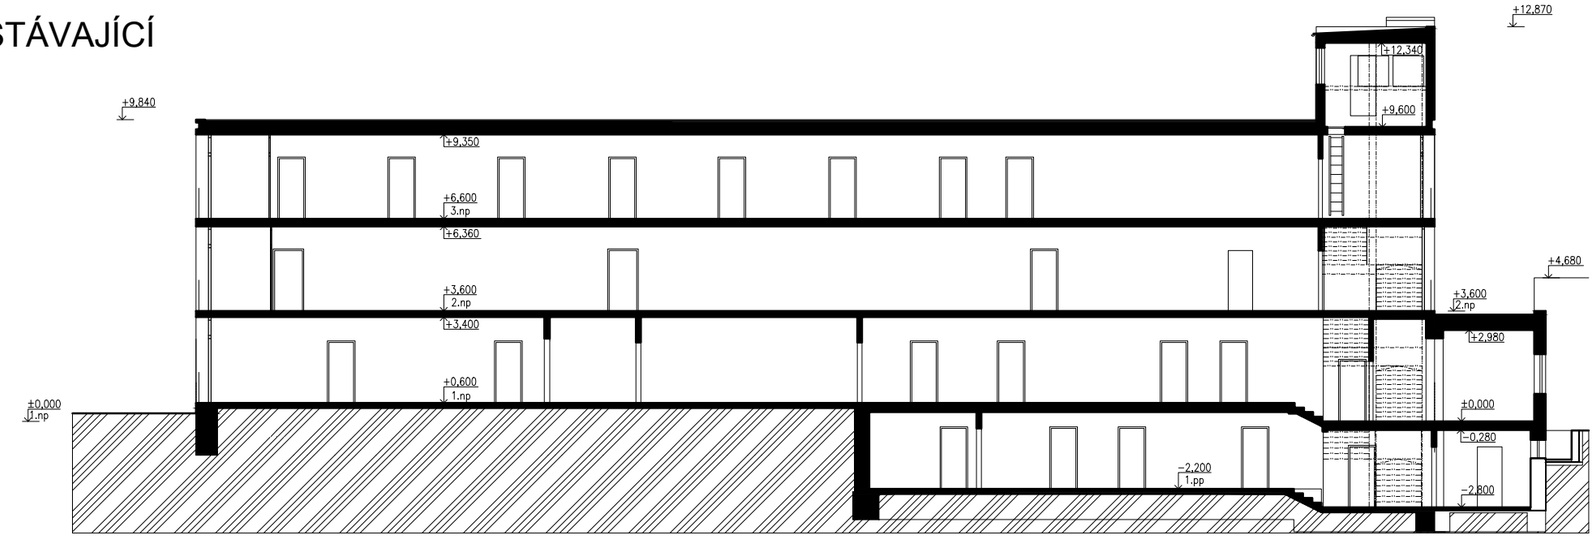

ŘEZ NÁVRH

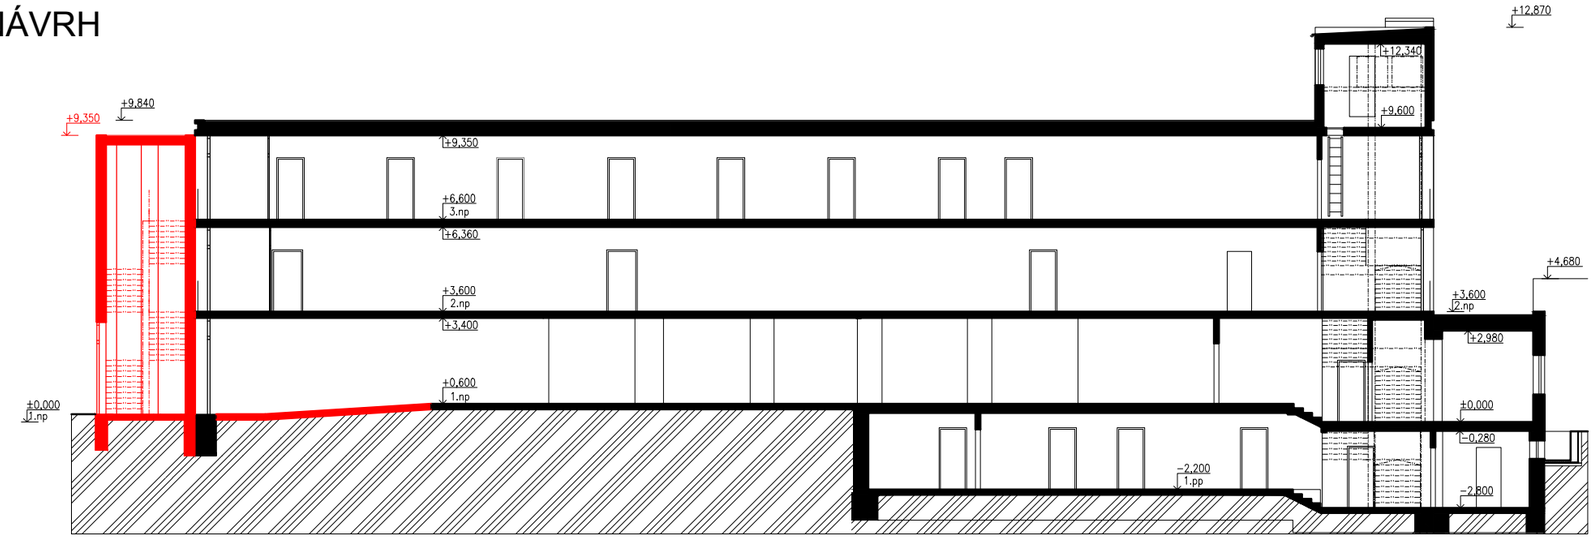

LEGENDA:

NOVÉ KONSTRUKCE