


ÚPRAVA NÁVSI VE VÍTOVICÍCH - SADOVNICKÉ ÚPRAVY CELKOVÁ SITUACE

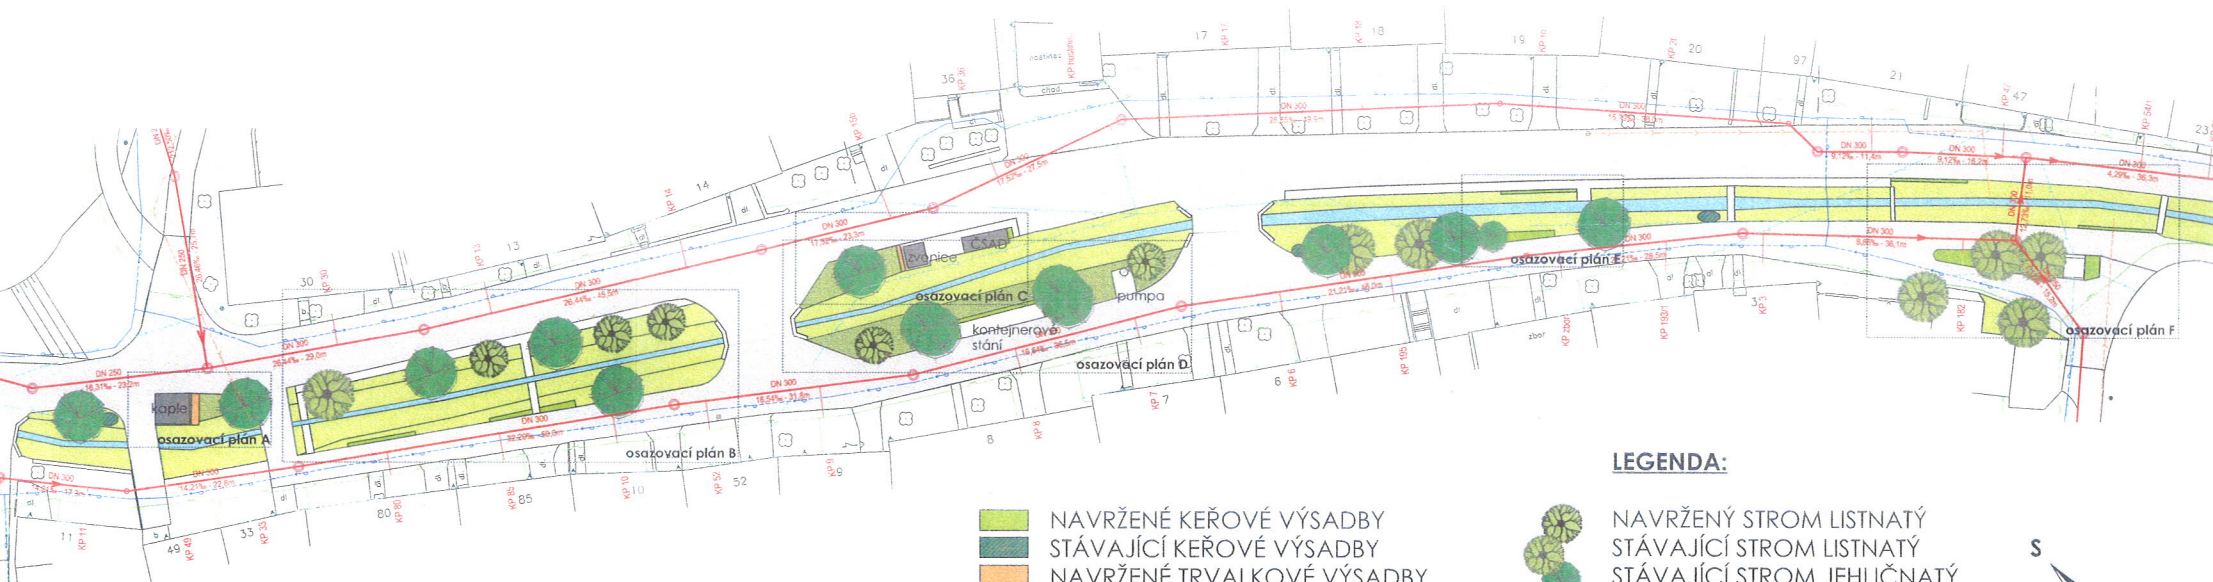

- NAVRŽENÉ KEŘOVÉ VÝSADBY
- STÁVAJÍCÍ KEŘOVÉ VÝSADBY
- NAVRŽENÉ TRVALKOVÉ VÝSADBY
- TRÁVNÍK
- OBNOVA TRÁVNÍKU
- POJÍZDNÉ KOMUNIKACE
- ZPEVNĚNÉ PLOCHY, CHODNÍK
- POTOK
- BŘEHY dle projektu kanalizace
- KAPLE, ZVONICE, AUTOBUSOVÁ ZASTÁVKA, POMNÍK
- OSAZOVACÍ PLÁN

LEGENDA:



- NAVRŽENÝ STROM LISTNATÝ
- STÁVAJÍCÍ STROM LISTNATÝ
- STÁVAJÍCÍ STROM JEHLIČNATÝ



VYPRACOVALA: <i>Waldron</i>		ZODPOVĚDNÝ PROJEKTANT:	
ING. HELENA KRBUŠKOVÁ		ING. JITKA VÁGNEROVÁ	
DATUM: LISTOPAD 2013			
INVESTOR: MĚSTO ROUŠÍNOV, SUŠILOVO NÁMĚSTÍ 84/56, ROUŠÍNOV 683 01			
NÁZEV:	ÚPRAVA NÁVSI VE VÍTOVICÍCH - SADOVNICKÉ ÚPRAVY	STUPEŇ DOKUMENTACE:	DSP
ČÁST:	ČÁST C - VÝKRESOVÁ ČÁST	MĚŘÍTKO:	1:500
NÁZEV VÝKRESU:	CELKOVÁ SITUACE	VÝKRES Č.:	C.04
MÍSTO STAVBY:	KÚ VÍTOVICE, p.č.: 181/1, 153/11, 228, 277, 482, 483	PARÉ:	3