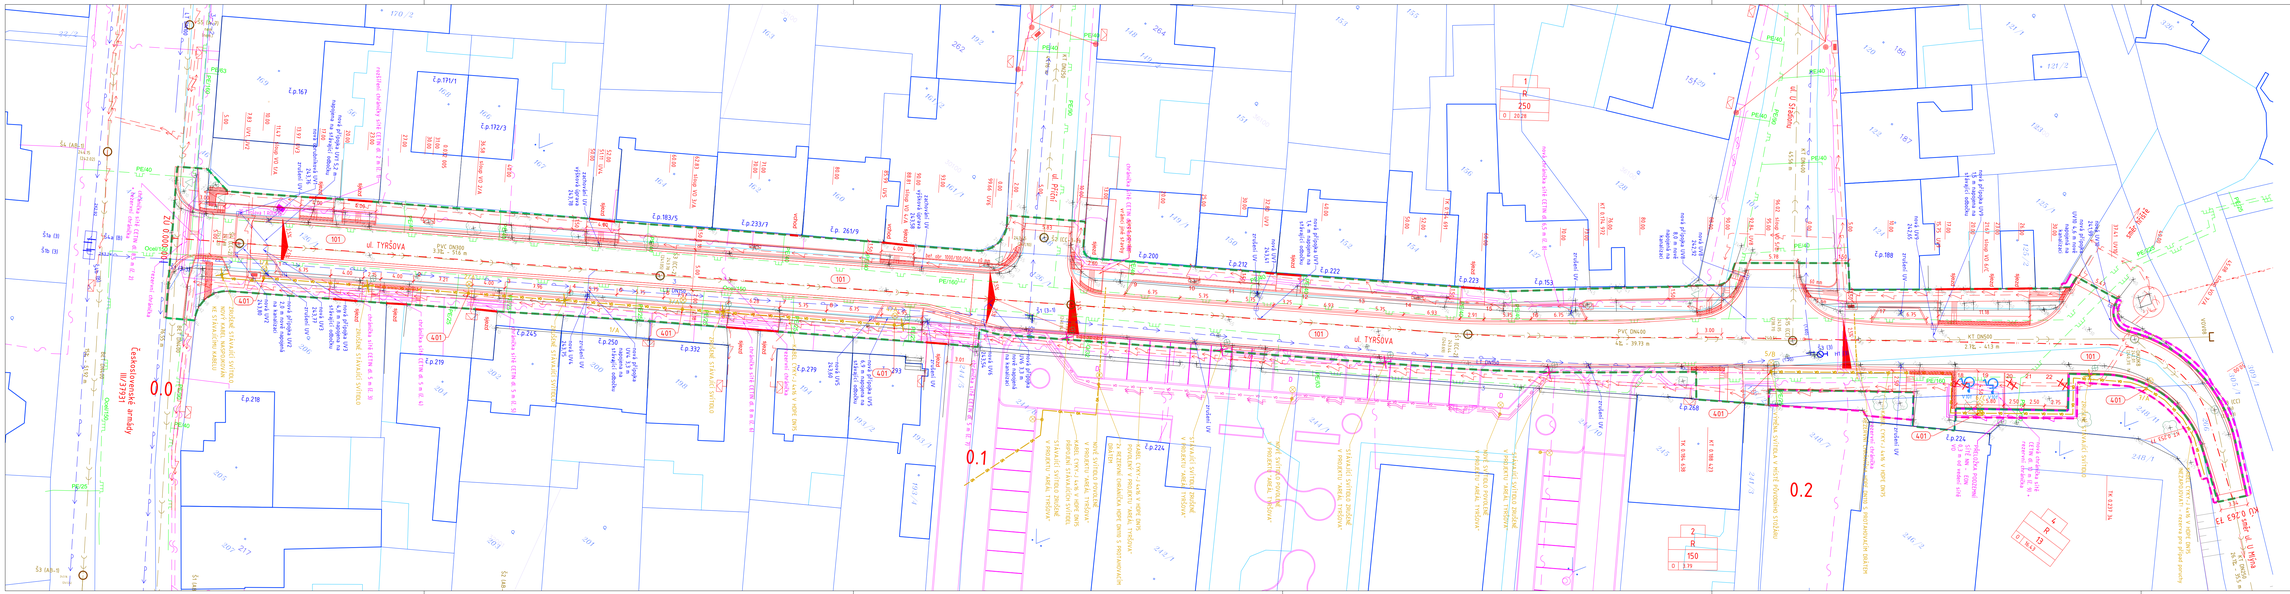

STAVEBNÍ OBJEKTY

SO 101 - Rekonstrukce místní komunikace (hlavní objekt)
SO 401 - Veřejné osvětlení (vedlejší objekt)

LEGENDA

- STÁVAJÍCÍ STAV
- NAVRŽENÝ STAV
- KATASTRÁLNÍ MAPA - KATASTR NEMOVITOSTÍ
- NAVAZUJÍCÍ STAVBA - A99
- TRVALÝ ZÁBOR
- DOČASNÝ ZÁBOR
- KÁCENÍ STROMU

STÁVAJÍCÍ INŽENÝRSKÉ SÍTĚ:

- VODOVODNÍ ŘAD
- KANALIZACE SPLAŠKOVÁ
- PLYNOVOD - NTL
- PLYNOVOD - STL
- OPTICKÝ KABEL - VEDENO ZEMÍ
- E.ON - NN
- E.ON - VN
- STÁVAJÍCÍ STOŽÁR VO

NOVÉ INŽENÝRSKÉ SÍTĚ:

- KANALIZACE - PŘÍPOJKY PVC D=160 SN 12
- VEŘEJNÉ OSVĚTLENÍ
- NAVRŽENÝ STOŽÁR VO
- E.ON - NN - PŘÍLOŽKA

SOUŘADNICOVÝ SYSTÉM: JTSK
VÝŠKOVÝ SYSTÉM: BPV

INVESTOR:	Město Rousínov Šubírovo náměstí 84/56 683 01 Rousínov IČ: 002 92 281	RAZÍTKO:	
HLAVNÍ PROJEKTANT:	Vysoké učení technické v Brně Fakulta stavební Ústav pozemních komunikací Veveří 331/95, 602 00 Brno tel.: +420 541 147 353 mail martin.smely@vut.cz IČ: 00216305 DIČ: CZ216305	ING. MARTIN SMĚLÝ ČKAIT - 1004435	
NÁZEV STAVBY:	STAVEBNÍ ÚPRAVY UL. TYRŠOVA, ROUSÍNOV		
MĚŘÍTKO: 1:250	KRAJ: JIHOMORAVSKÝ		
DATUM: červen 2018	OKRES: Vyškov		
VYPRACOVAL: Bc. Bára Elšpanová	MÍSTO STAVBY: Rousínov		
VED. PROJEKTANT: Ing. Martin Smělý	KAT. ÚZEMÍ: Rousínov		
STUPEŇ: DUR+DSP	ČÍSLO KAT. ÚZEMÍ: 796 701		
NÁZEV VÝKRESU:	KOORDINAČNÍ SITUAČNÍ VÝKRES		
KÓD: C	ČÍSLO VÝKRESU: 03	PARÉ	