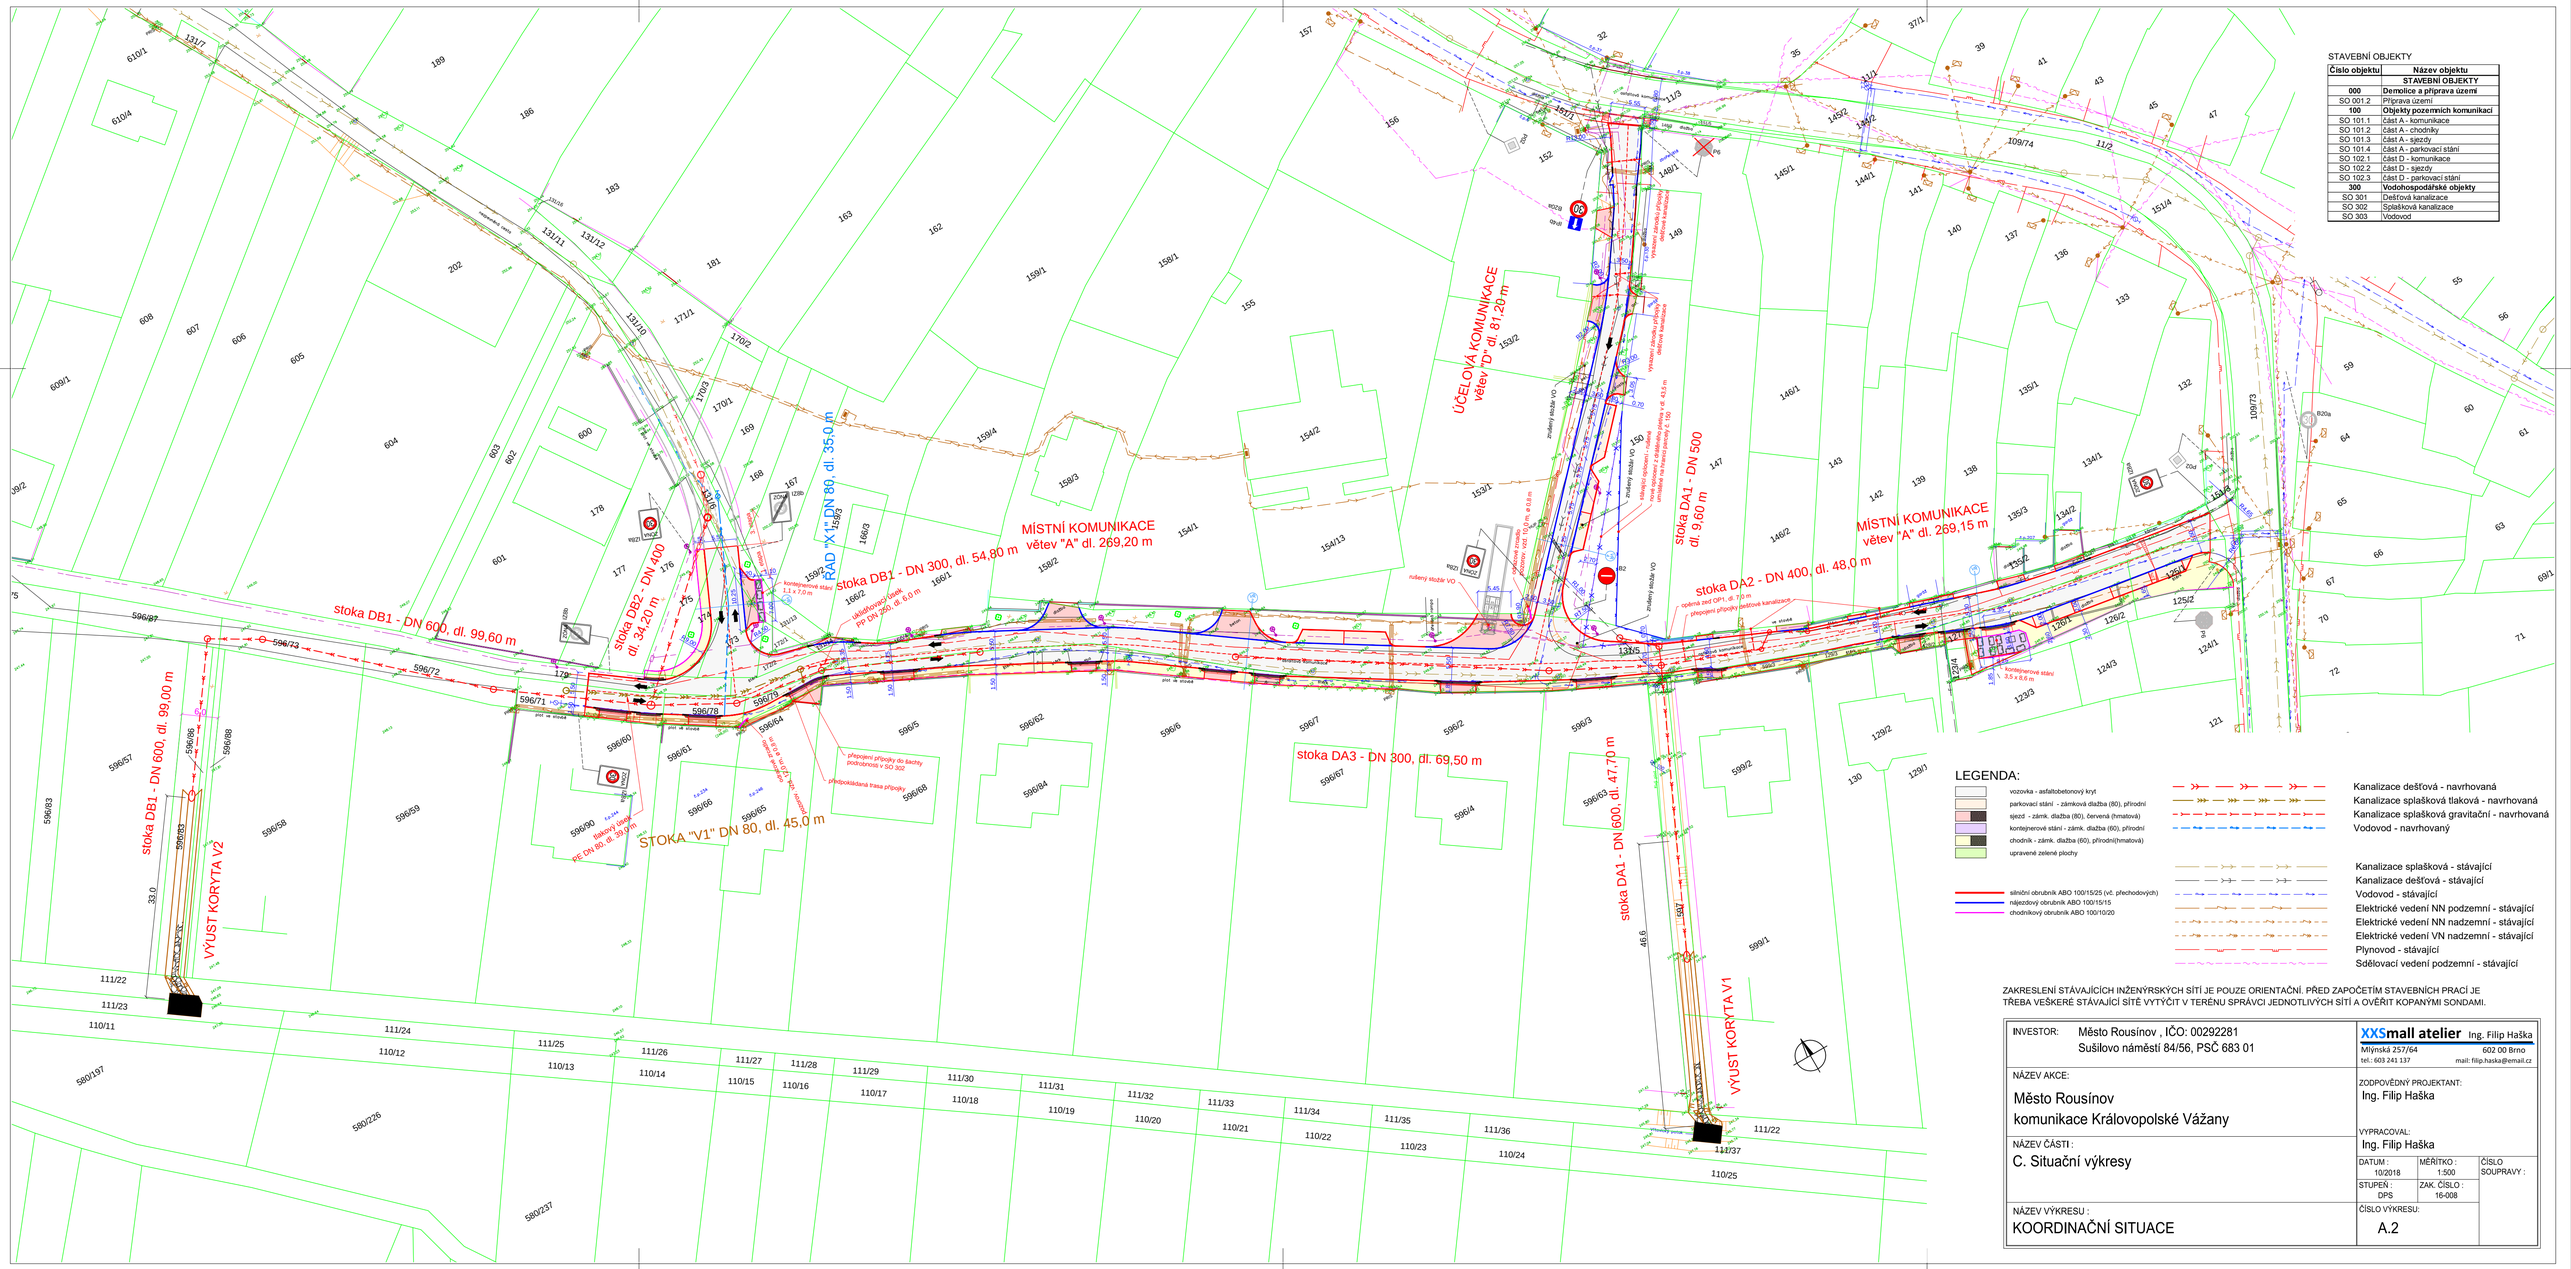



STAVEBNÍ OBJEKTY

| Číslo objektu | Název objektu |
|---|---|
| | **STAVEBNÍ OBJEKTY** |
| **000** | **Demolice a příprava území** |
| SO 001.2 | Příprava území |
| **100** | **Objekty pozemních komunikací** |
| SO 101.1 | část A - komunikace |
| SO 101.2 | část A - chodníky |
| SO 101.3 | část A - sjezdy |
| SO 101.4 | část A - parkovací stání |
| SO 102.1 | část D - komunikace |
| SO 102.2 | část D - sjezdy |
| SO 102.3 | část D - parkovací stání |
| **300** | **Vodohospodářské objekty** |
| SO 301 | Dešťová kanalizace |
| SO 302 | Splašková kanalizace |
| SO 303 | Vodovod |

LEGENDA:

- vozovka - asfaltobetonový kryt
- parkovací stání - zámková dlažba (80), přírodní
- sjezd - zámk. dlažba (80), červená (hmatová)
- kontejnerové stání - zámk. dlažba (60), přírodní
- chodník - zámk. dlažba (60), přírodní(hmatová)
- upravené zelené plochy
- silniční obrubník ABO 100/15/25 (vč. přechodových)
- nájezdový obrubník ABO 100/15/15
- chodníkový obrubník ABO 100/10/20
- Kanalizace dešťová - navrhovaná
- Kanalizace splašková tlaková - navrhovaná
- Kanalizace splašková gravitační - navrhovaná
- Vodovod - navrhovaný
- Kanalizace splašková - stávající
- Kanalizace dešťová - stávající
- Vodovod - stávající
- Elektrické vedení NN podzemní - stávající
- Elektrické vedení NN nadzemní - stávající
- Elektrické vedení VN nadzemní - stávající
- Plynovod - stávající
- Sdělovací vedení podzemní - stávající

ZAKRESLENÍ STÁVAJÍCÍCH INŽENÝRSKÝCH SÍTÍ JE POUZE ORIENTAČNÍ. PŘED ZAPOČETÍM STAVEBNÍCH PRACÍ JE TŘEBA VEŠKERÉ STÁVAJÍCÍ SÍTĚ VYTÝČIT V TERÉNU SPRÁVCI JEDNOTLIVÝCH SÍTÍ A OVĚŘIT KOPANÝMI SONDAMI.

INVESTOR: Město Rousínov , IČO: 00292281
Sušilovo náměstí 84/56, PSČ 683 01

XXSmall atelier Ing. Filip Haška
Mlýnská 257/64 602 00 Brno
tel.: 603 241 137 mail: filip.haska@email.cz

NÁZEV AKCE:
Město Rousínov
komunikace Královopolské Vážany

ZODPOVĚDNÝ PROJEKTANT:
Ing. Filip Haška

VYPRACOVAL:
Ing. Filip Haška

NÁZEV ČÁSTI:
C. Situační výkresy

| DATUM: | MĚŘÍTKO: | ČÍSLO SOUPRAVY: |
|---|---|---|
| 10/2018 | 1:500 | |
| STUPEŇ: DPS | ZAK. ČÍSLO: 16-008 | |

NÁZEV VÝKRESU:
KOORDINAČNÍ SITUACE

ČÍSLO VÝKRESU:
A.2