



JIŽNÍ POHLED

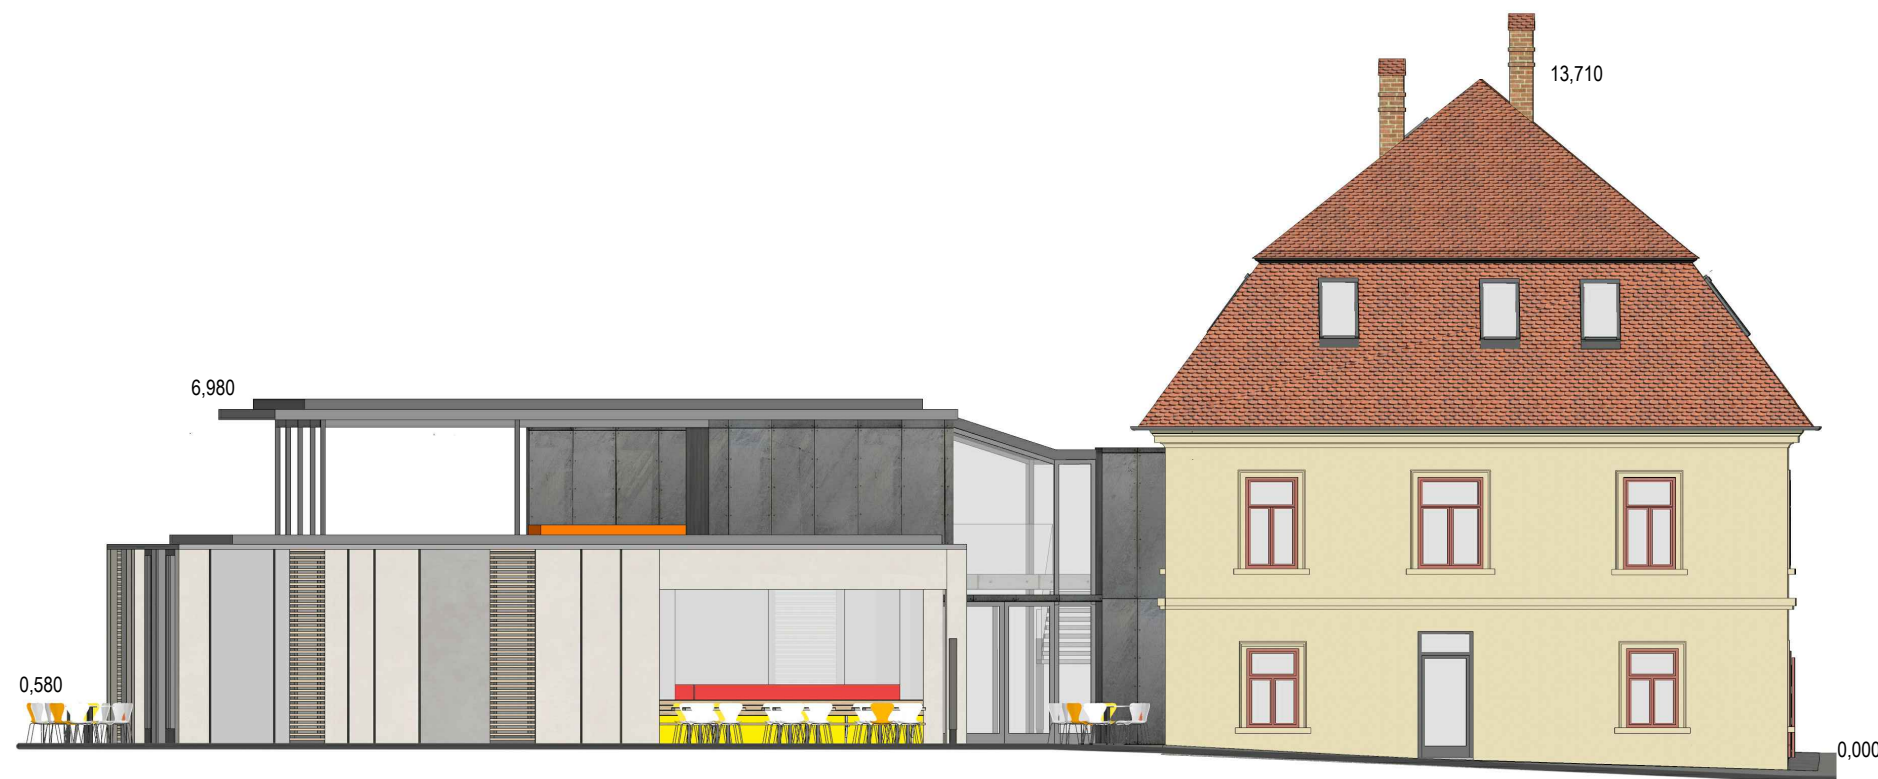

VÝCHODNÍ POHLED

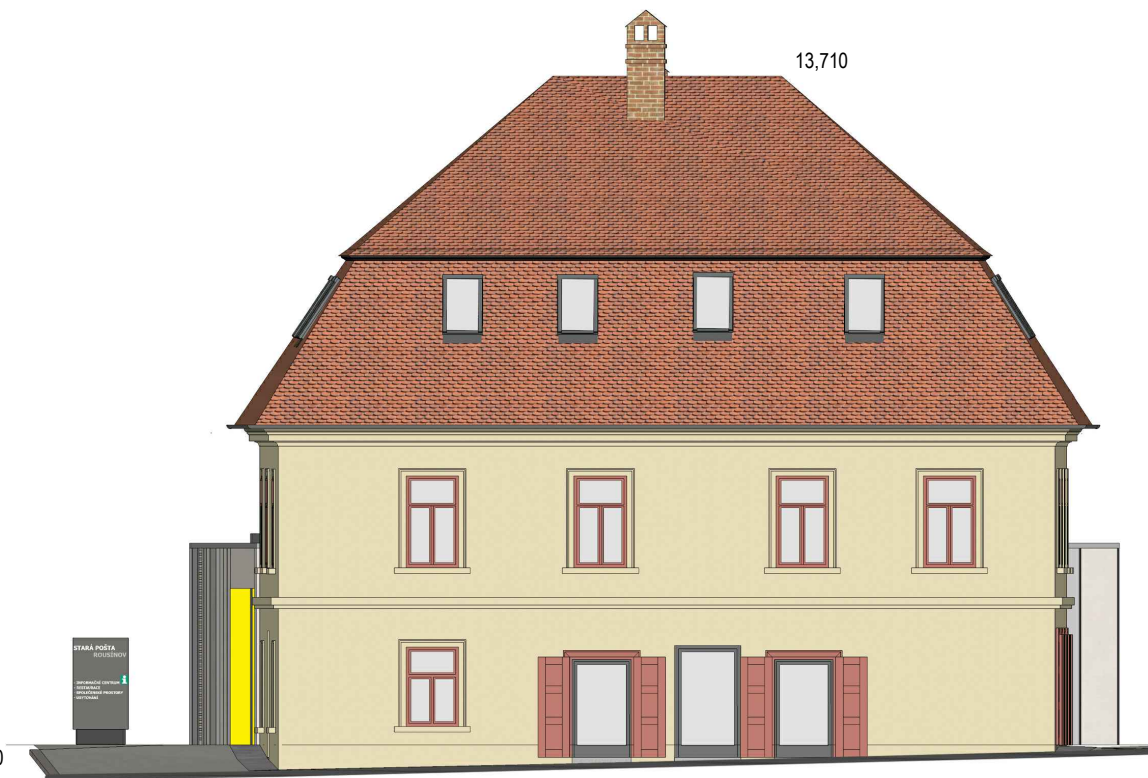

SEVERNÍ POHLED



ZÁPADNÍ POHLED

