SITUAČNÍ VÝKRES – LBC 4b – ORTOFOTO
M 1:500

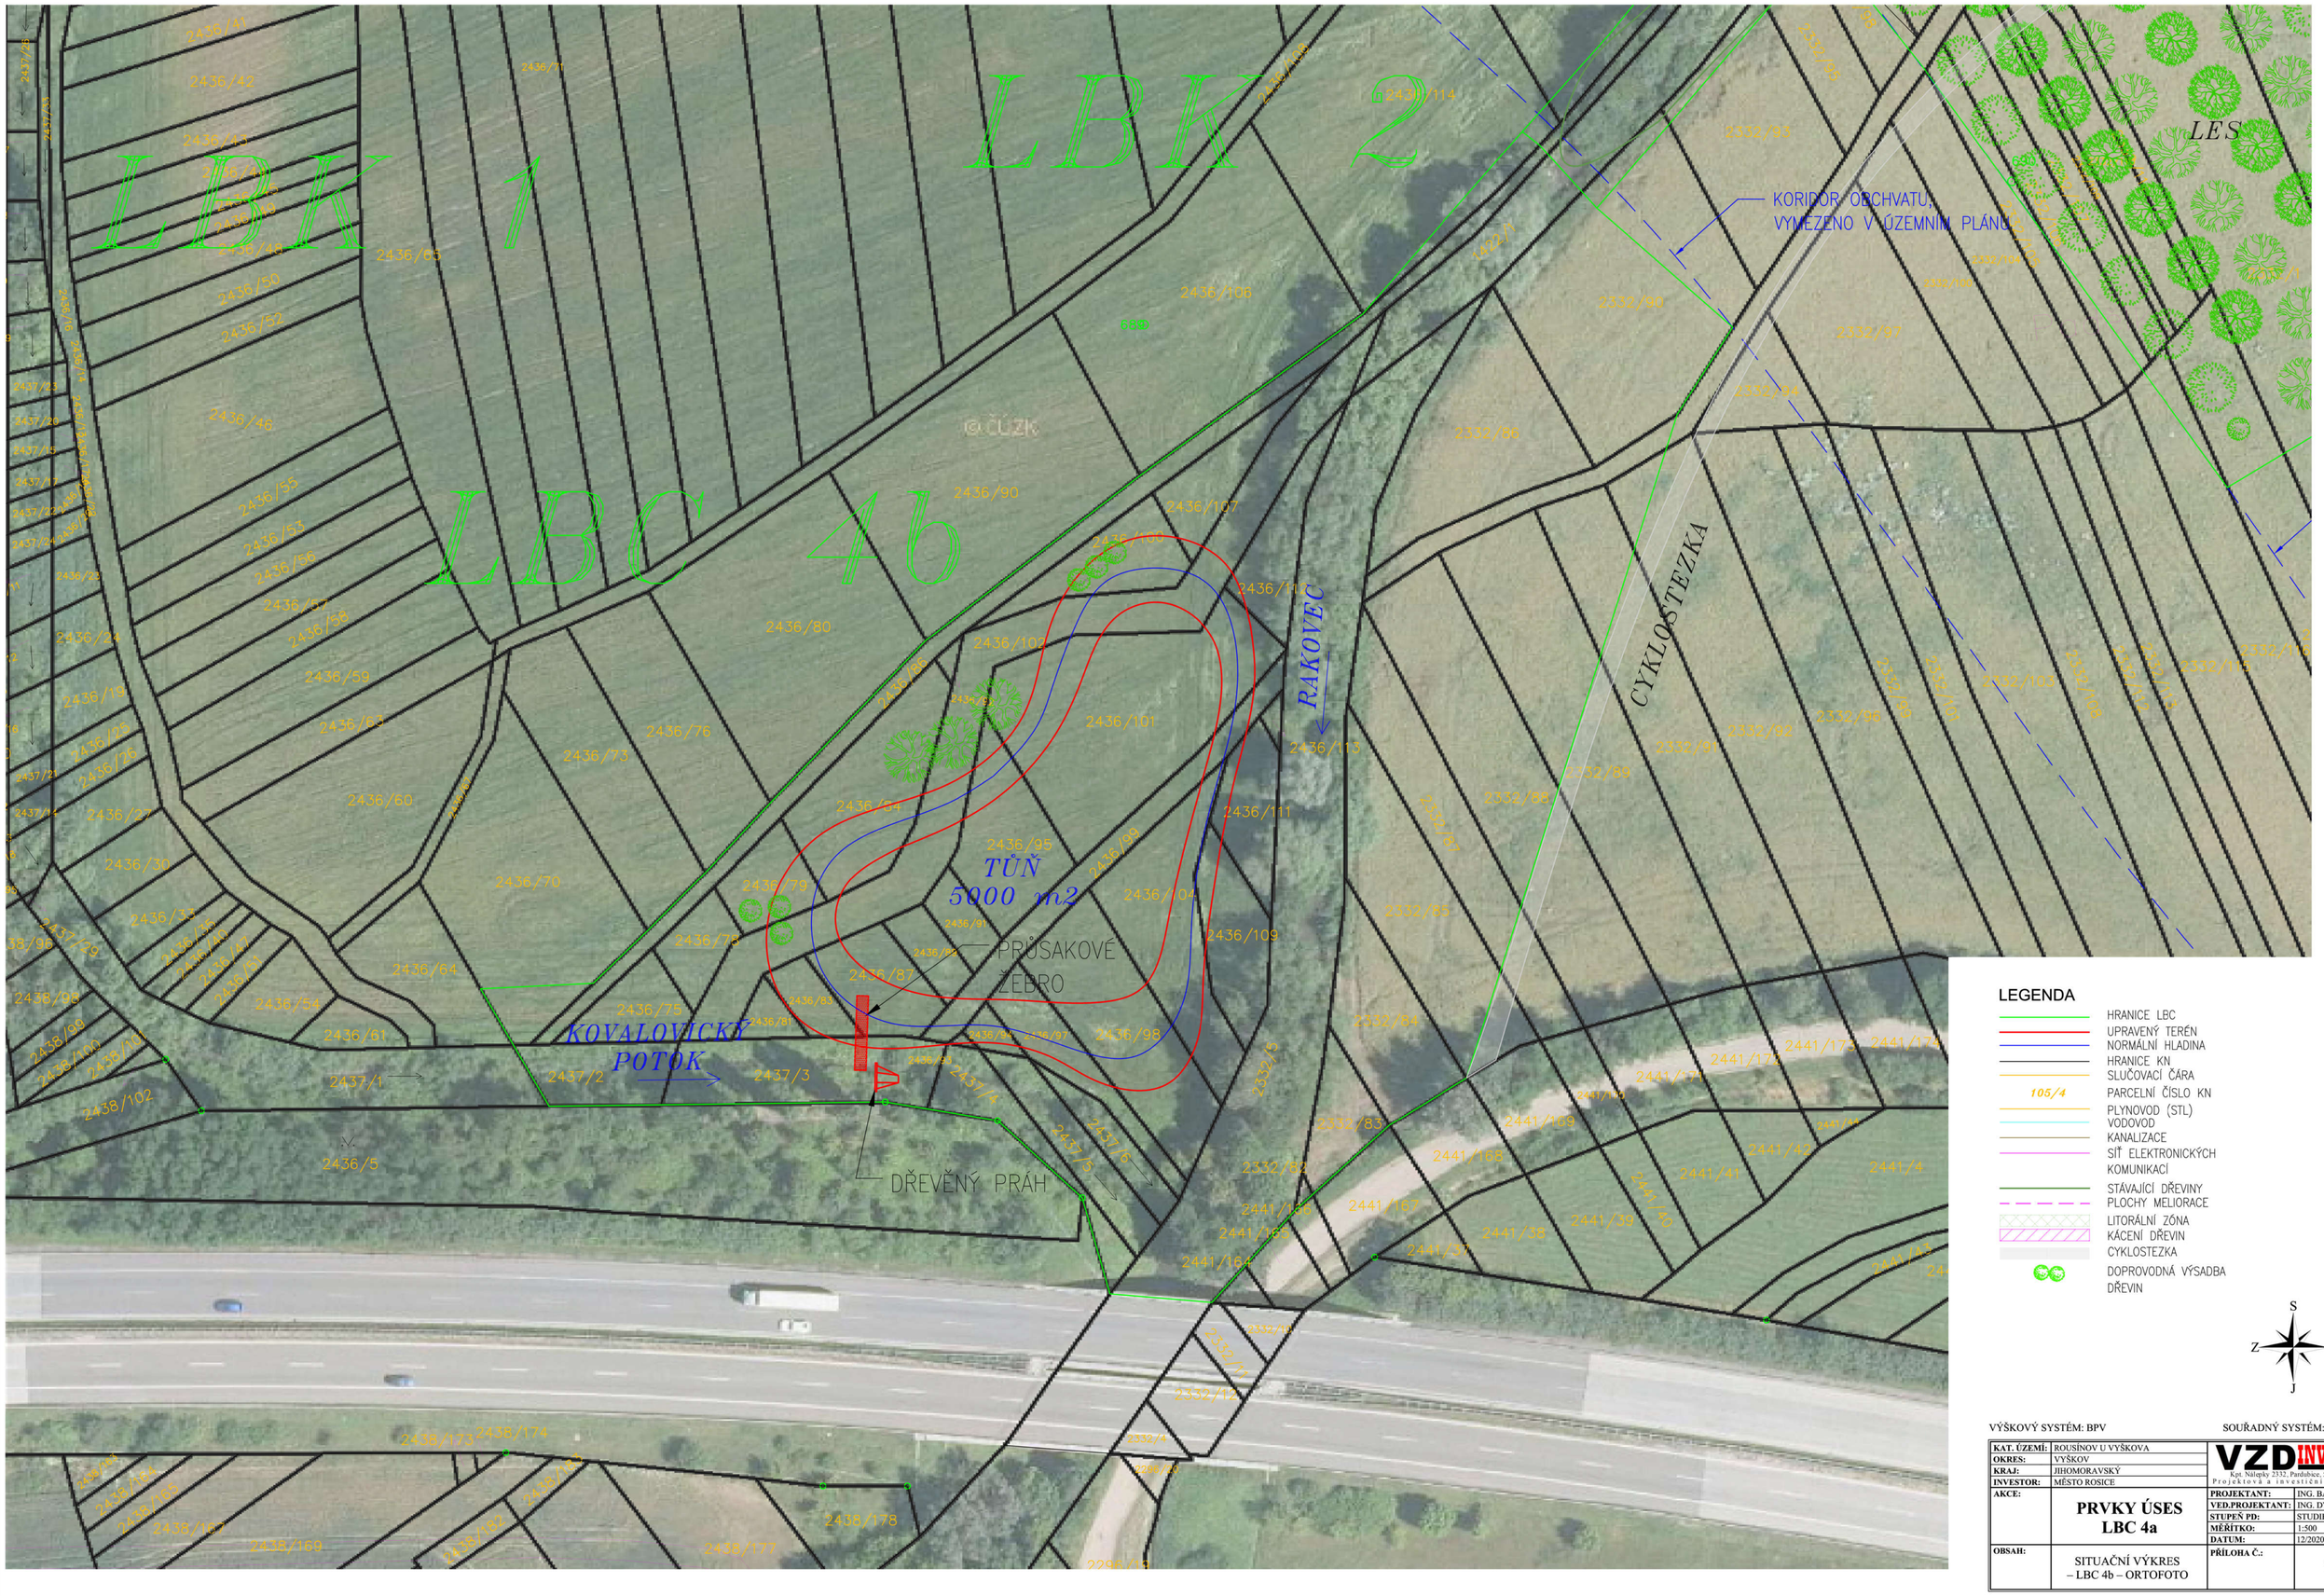

LEGENDA

- HRANICE LBC
- UPRAVENÝ TERÉN
- NORMÁLNÍ HLADINA
- HRANICE KN
- SLUČOVACÍ ČÁRA
- 105/4 PARCELNÍ ČÍSLO KN
- PLYNOVOD (STL)
- VODOVOD
- KANALIZACE
- SÍŤ ELEKTRONICKÝCH KOMUNIKACÍ
- STÁVAJÍCÍ DŘEVINY
- PLOCHY MELIORACE
- LITORÁLNÍ ZÓNA
- KÁCENÍ DŘEVIN
- CYKLOSTEZKA
- DOPROVODNÁ VÝSADBA DŘEVIN

S
Z V
J

VÝŠKOVÝ SYSTÉM: BPV SOUŘADNÝ SYSTÉM: S - JTSK

KAT. ÚZEMÍ:	ROUSÍNOV U VYŠKOVA	VZD INVEST s.r.o. Kpt. Nálepky 2332, Pardubice, 530 02 Projektová a investiční činnost	
OKRES:	VYŠKOV		
KRAJ:	JIHOMORAVSKÝ		
INVESTOR:	MĚSTO ROSICE		
AKCE:	**PRVKY ÚSES LBC 4a**	PROJEKTANT:	ING. BASOVNÍK
		VED.PROJEKTANT:	ING. DVOŘÁK
		STUPEŇ PD:	STUDIE
		MĚŘÍTKO:	1:500
		DATUM:	12/2020
OBSAH:	SITUAČNÍ VÝKRES – LBC 4b – ORTOFOTO	PŘÍLOHA Č.:	7.