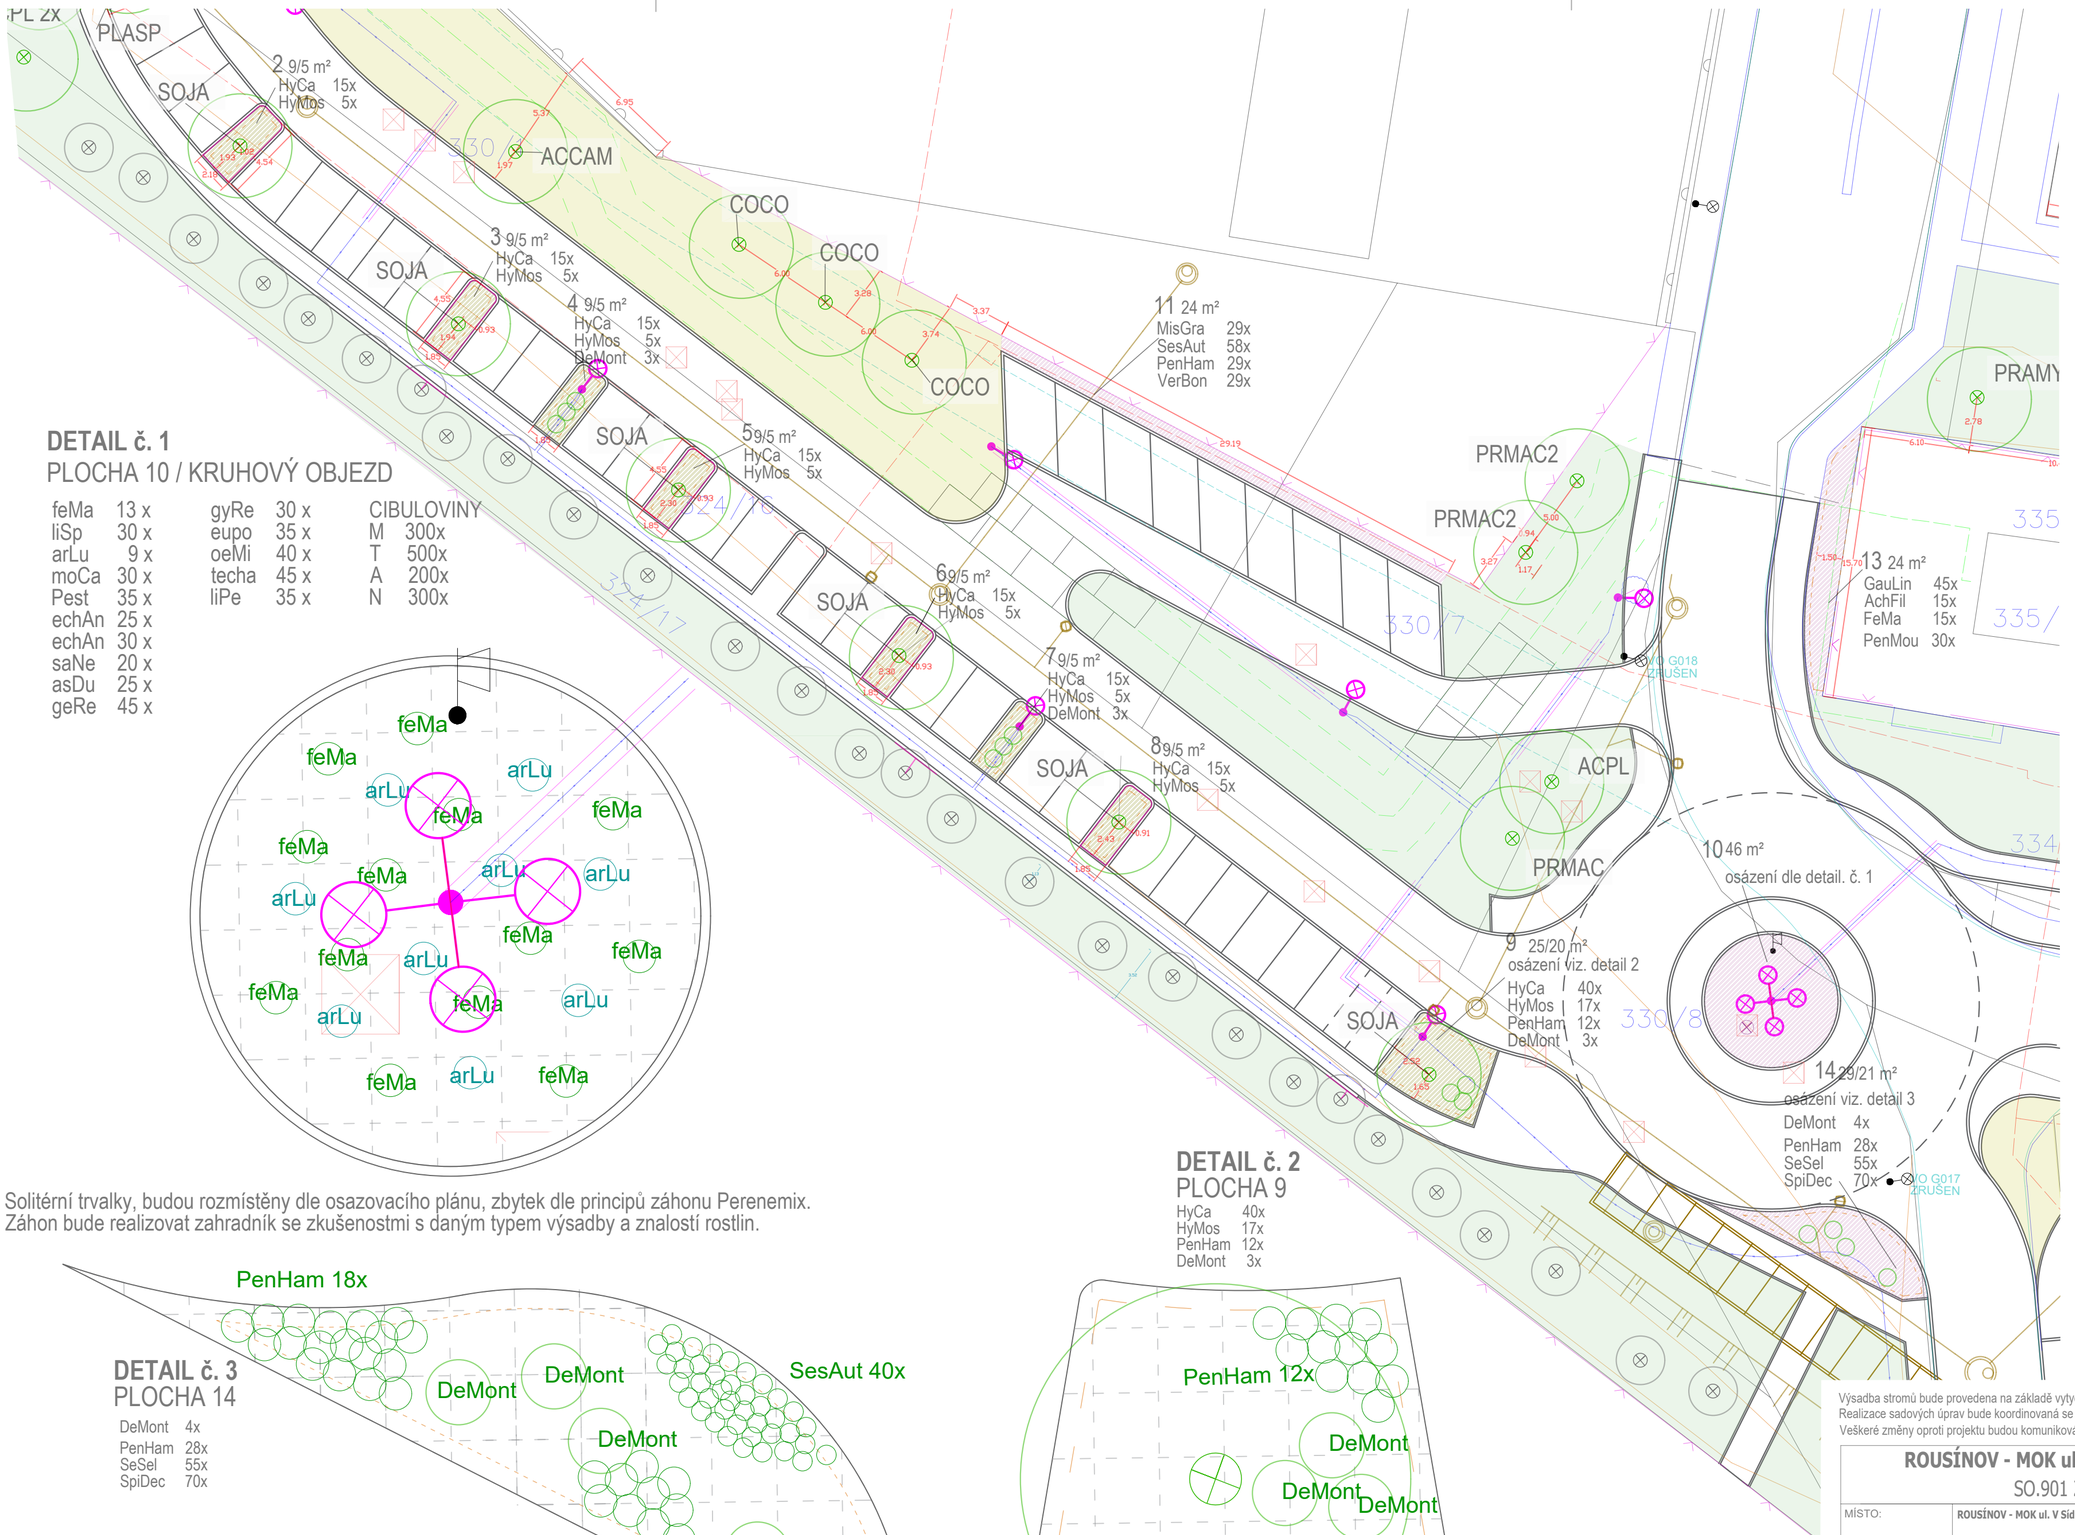


DETAIL č. 1
PLOCHA 10 / KRUHOVÝ OBJEZD

feMa	13 x	gyRe	30 x	CIBULOVINY	
liSp	30 x	eupo	35 x	M	300x
arLu	9 x	oeMi	40 x	T	500x
moCa	30 x	techa	45 x	A	200x
Pest	35 x	liPe	35 x	N	300x
echAn	25 x				
echAn	30 x				
saNe	20 x				
asDu	25 x				
geRe	45 x				

Solitérní trvalky, budou rozmístěny dle osazovacího plánu, zbytek dle principů záhonu Perenemix.
Záhon bude realizovat zahradník se zkušenostmi s daným typem výsadby a znalostí rostlin.

DETAIL č. 3
PLOCHA 14

DeMont	4x
PenHam	28x
SeSel	55x
SpiDec	70x

Spirea bude rozmístěna mezi lokalizované druhy ve výsadbě.

DETAIL č. 2
PLOCHA 9

HyCa	40x
HyMos	17x
PenHam	12x
DeMont	3x

LEGENDA

STÁVAJÍCÍ STAV

- STÁVAJÍCÍ STROMY
- STÁVAJÍCÍ STROMY - ochrana stromů při stavbě
- LISTNATÉ STROMY
- JEHLIČNATÉ STROMY
- SOUČASNÝ TRÁVNÍK

NAVRHOVANÝ STAV

- NAVRŽENÉ STROMY
- NAVRŽENÉ SOLITÉRNÍ KEŘE
- PLOŠNÉ VÝSADBY KEŘŮ
- PLOŠNÉ OKRASNÉ VÝSADBY
- NOVĚ NAVRŽENÝ TRÁVNÍK
- POZICE ODSTRANĚNÝCH DŘEVIN
- 24 / 8 m² ČÍSLOVÁNÍ PLOŠNÝCH VÝSADEB A VELIKOST VÝSADEB (plocha záhonu/plocha k osázení)
- HRANICE PLOŠNÝCH VÝSADEB 30 cm od okraje
- KOŘENÍCÍ FOLIE viz. MLK č. 3
- OBRUBNÍK KOVOVÁ PÁSOVINA MLK č. 2

STROMY

zkratka	Latinský název	velikost	počet ks
ACCAM	Acer campestre	OK 12-14	1
AELS	Acer campestre ´Elsrijk´	OK 12-14	3
ACPL	Acer platanoides	OK 12-14	3
COCO	Corylus colurna	OK 12-14	4
PLACE	Platanus x acerifolia	OK 12-14	1
PLASP	Platanus x ace. ´Alphen Globe	OK 12-14	1
PRAMY	Prunus amygdalus	VK	3
PRMAC	Prunus mac.'Amber Beauty'	OK 12-14	1
PRMAC2	Prunus mac. 'Amber Beauty'	Vícekmen, , v. 2 -2,5 m	2
QEPE	Quercus petrea	OK 12-14	7
SOJA	Sophora japonica	OK 12-14	6

Celkem stromů 32 ks

KEŘE

zkratka	Latinský název	velikost
DeMon	Deutzia hybrida ´Mont Rose´	K 2L
EuEme	Euonymus fortunei Emerald´n Gold	K 12
HyCa	Hypericum calycinum	K 12
HyMos	Hypericum moserianum	K 2L
PenHam	Penisetum al. Moundy	K 1L
SpiDec	Spirea decumbens	K 1L
SpiShi	Spirea jap. ´Shirobana´	K 1L

TRVALKY A OKRASNÉ TRAVINY

zkratka	Latinský název	velikost
PenMou	Penisetum ´Moudry´	K12
SesAut	Sesleria autumnalis	K12
MisGra	Miscanthus sinensis ´Gracilimus´	K12
VerBon	Verbena bonariensis	K12
GauLin	Gaura lindheimerii	K12
AchFil	Achillea filipendula	K12

PERENEMIX		velikost
feMa	Festuca mairei – kostřava atlaská	K12
liSp	Liatris spicata – šuškarda	K9
arLu	Artemisia ludoviciana ´Silver Queen´- pelyněk	K9
moCa	Molinia caerulea ´Edith Dudzus´ - bezkolenec	K12
pest	Penstemon digitalis ´husker red´ – dračík	K9
echAn	Echinacea purpurea ´Alba´ – třapatka	K9
echAn	Echinacea tenessensis ´Tophybrids´ – třapatka	K9
saNe	Salvia nemorosa ´Caradonna´- šalvěj	K9
asDu	Aster dumosus ´Rosenwichtel´ - astrage	K9
Re	Geranium renardii ´Terre Franche´– kakost	K9
gyRe	Gypsophilla repens ´Rosea´- šater	K12
eupo	Euphorbia polychroma ´Purpurea´ - pryšec	K12
oeMi	Oenothera missouriensis – pupalka	K9
techa	Teucrium chamaedrys – ožanka kalamandra	K9
liPe	Linum perenne – len vytrvalý	K9
CIBULOVINY		
M	Muscari armeniacum – modřenec	
T	Tulipa saxatilis – tulipán	
A	Allium caeruleum NEBO ´Mount Everest´ – česnek azurový	
N	Narcissus ´Baby Boomer´- narcis	

Výsadba stromů bude provedena na základě vytyčení inženýrských sítí v terénu.
Realizace sadových úprav bude koordinovaná se stavebními úpravami.
Veškeré změny oproti projektu budou komunikovány s autorem projektu a TS města zajišťujícími budoucí péči o zeleň

ROUSÍNOV - MOK ul. V Sídlišti a parkoviště pod MŠ
SO.901 Zeleň

MÍSTO:	ROUSÍNOV - MOK ul. V Sídlišti a parkoviště pod MŠ		DUR+DSP
INVESTOR:	Projekce DS s.r.o. Na Výhoně 3223, 695 01 Hodoníně, IČO: 028 464 71		
ZPRACOVATEL ODBORNÉ ČÁSTI:	PROateliér, Zámecké náměstí 6/8, 690 01 Břeclav, IČO: 04167775 Tel: 737 069 554, E-mail: vybiralova.ilona@gmail.com	datum:	listopad 2021
		paré:	1 2 3 4 5 6
ZODP.PROJEKTANT:	Ing. Ilona Vybíralová	VYPRACOVAL: Ing. Ilona Vybíralová	č. výkresu: 03/02
NÁZEV VÝKRESU:	NÁVRH SADOVÝCH ÚPRAV		měř. 1 : 250