




Pohled od jihu - nový stav
1:100

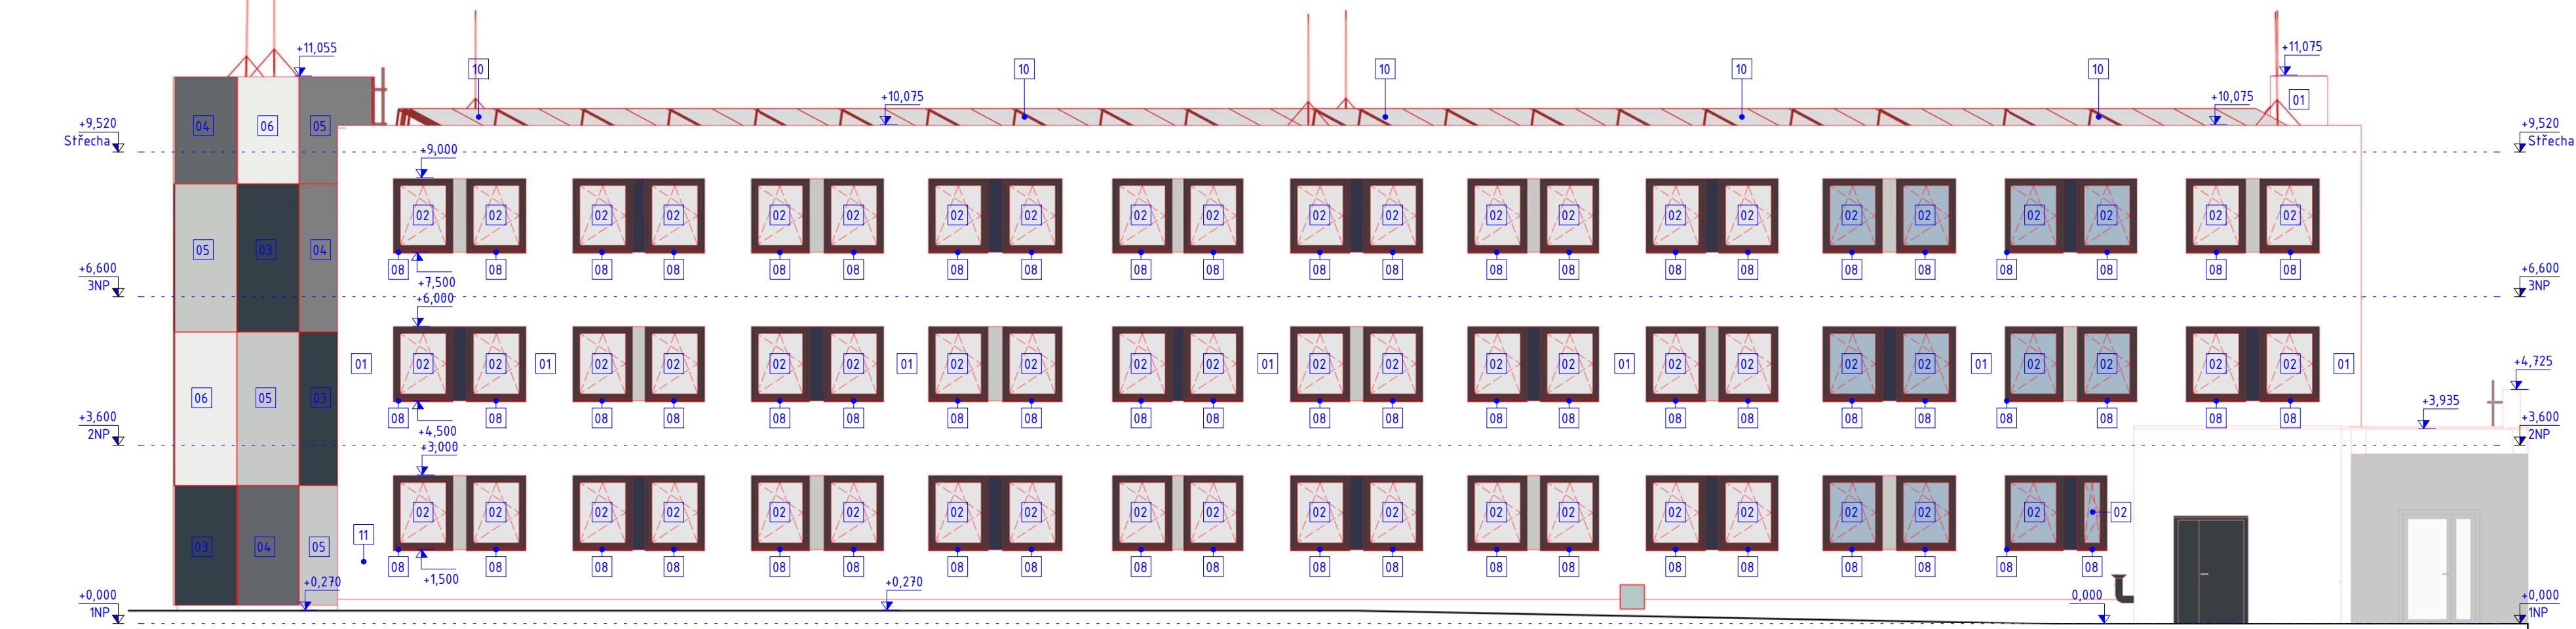

Pohled od severu - nový stav
1:100

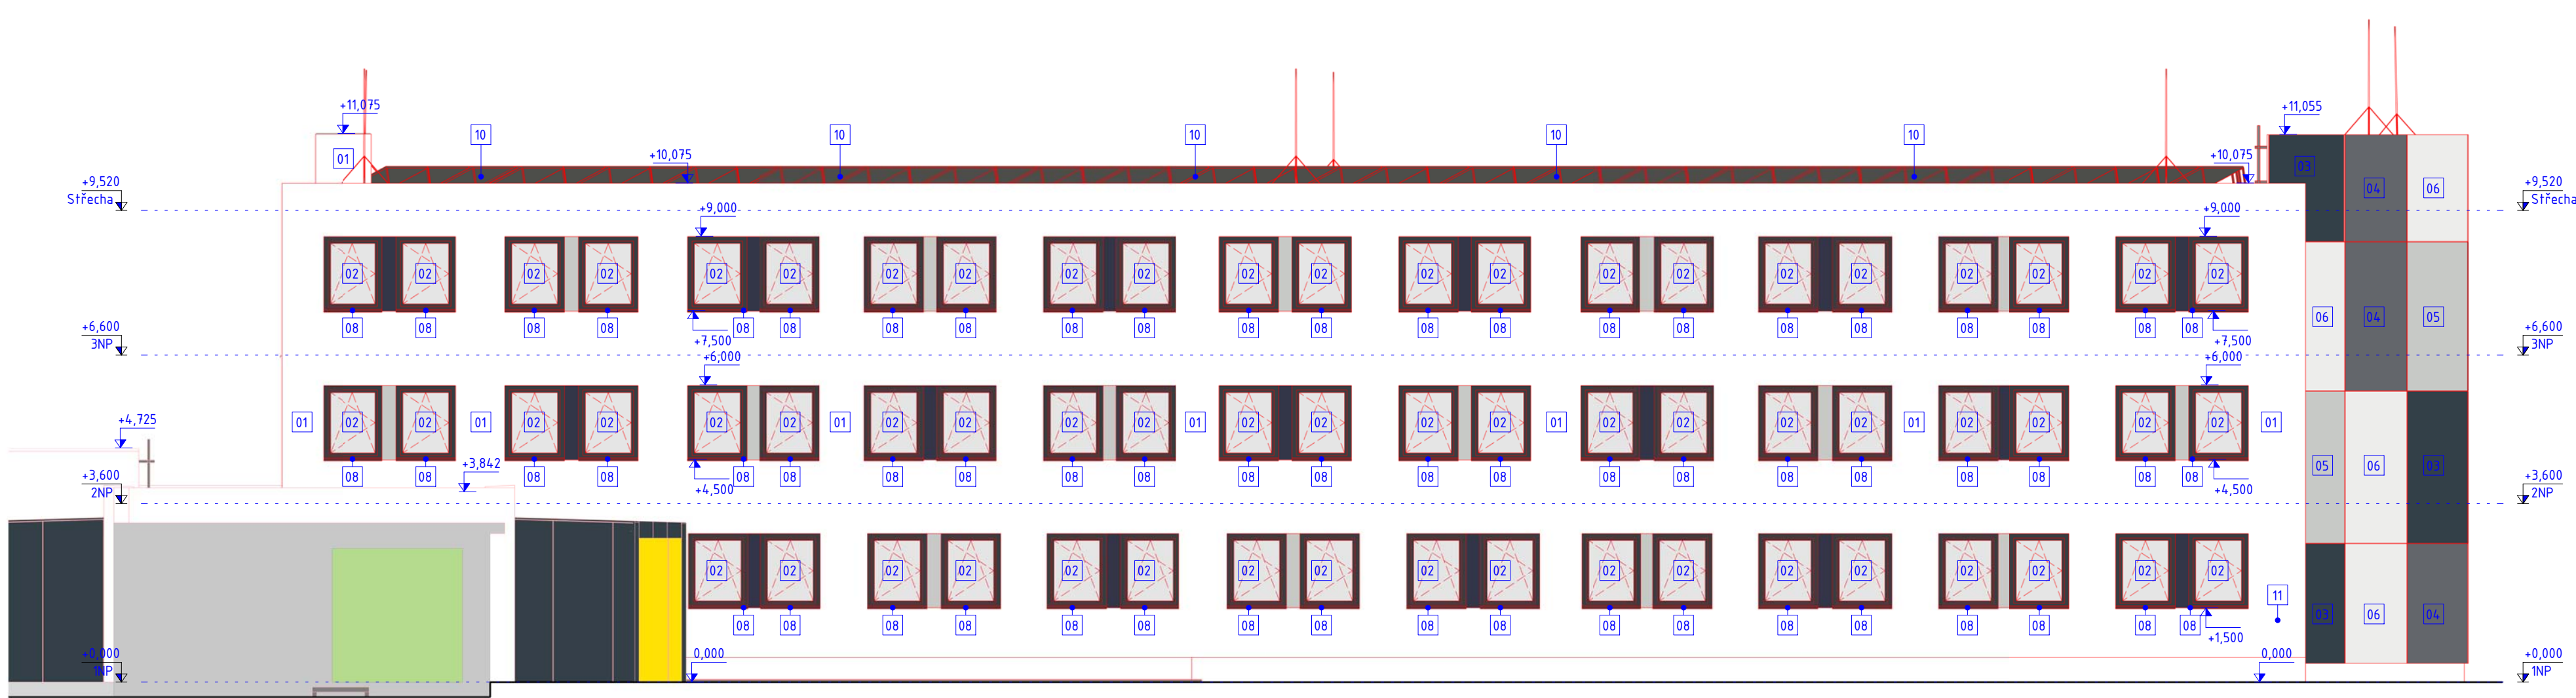

3D pohled od jihozápadu

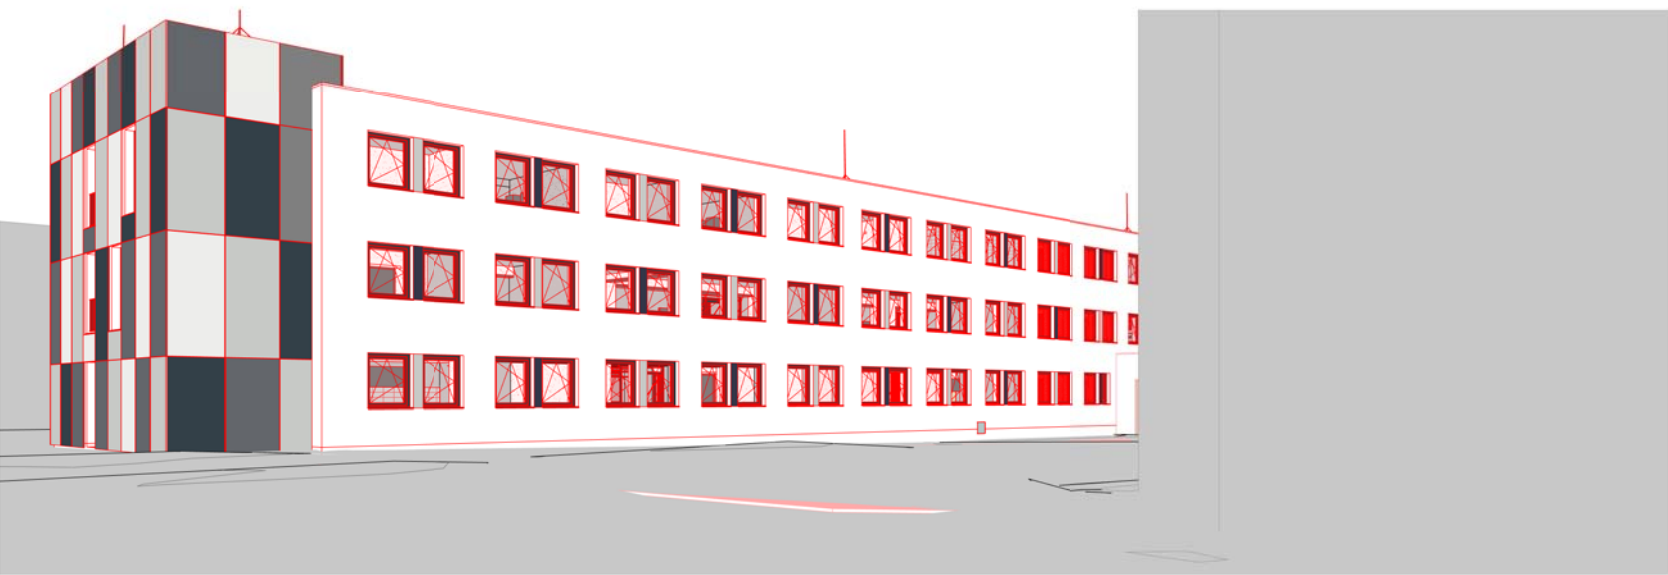


3D pohled od severovýchodu




LEGENDA POVRCHŮ

- 01 OMÍTKA, BARVA BILÁ (RAL 9010), OOSTÍN UPŘESNÍ ARCHITEKT
- 02 VÝPLNĚ OTVORŮ - RÁM PLAST, BARVA ANTRACIT (RAL 7016), ČIRÉ / NEPRŮHLÉDNÉ ZASKLENÍ
- 03 OBKLADOVÁ DESKA ALUCOBOND, BARVA TMAVĚ ŠEDÁ (RAL 5008)
- 04 OBKLADOVÁ DESKA ALUCOBOND, BARVA ŠEDÁ (RAL 7031)
- 05 OBKLADOVÁ DESKA ALUCOBOND, BARVA SVĚTLÉ ŠEDÁ (RAL 7035)
- 06 OBKLADOVÁ DESKA ALUCOBOND, BARVA BILÁ (RAL 9003)
- 07 OBKLADOVÁ DESKA ALUCOBOND, BARVA ŽLUTÁ (RAL 1026)
- 08 KLEMPÍŘSKÉ PRVKY - POZINKOVANÝ LAKOVANÝ PLECH, BARVA ANDTACIT (RAL 7016)
- 09 ZÁBRADLÍ - OCEL NATÍRANÁ, BARVA ANTRACIT (RAL 7016)
- 10 FOTOVOLTAICKÉ PANELE
- 11 VÝTOKOVÝ NEZÁMRZNÝ VENTIL, SPECIFIKACE VIZ D.142_2T1

Pohled od východu - nový stav
1:100

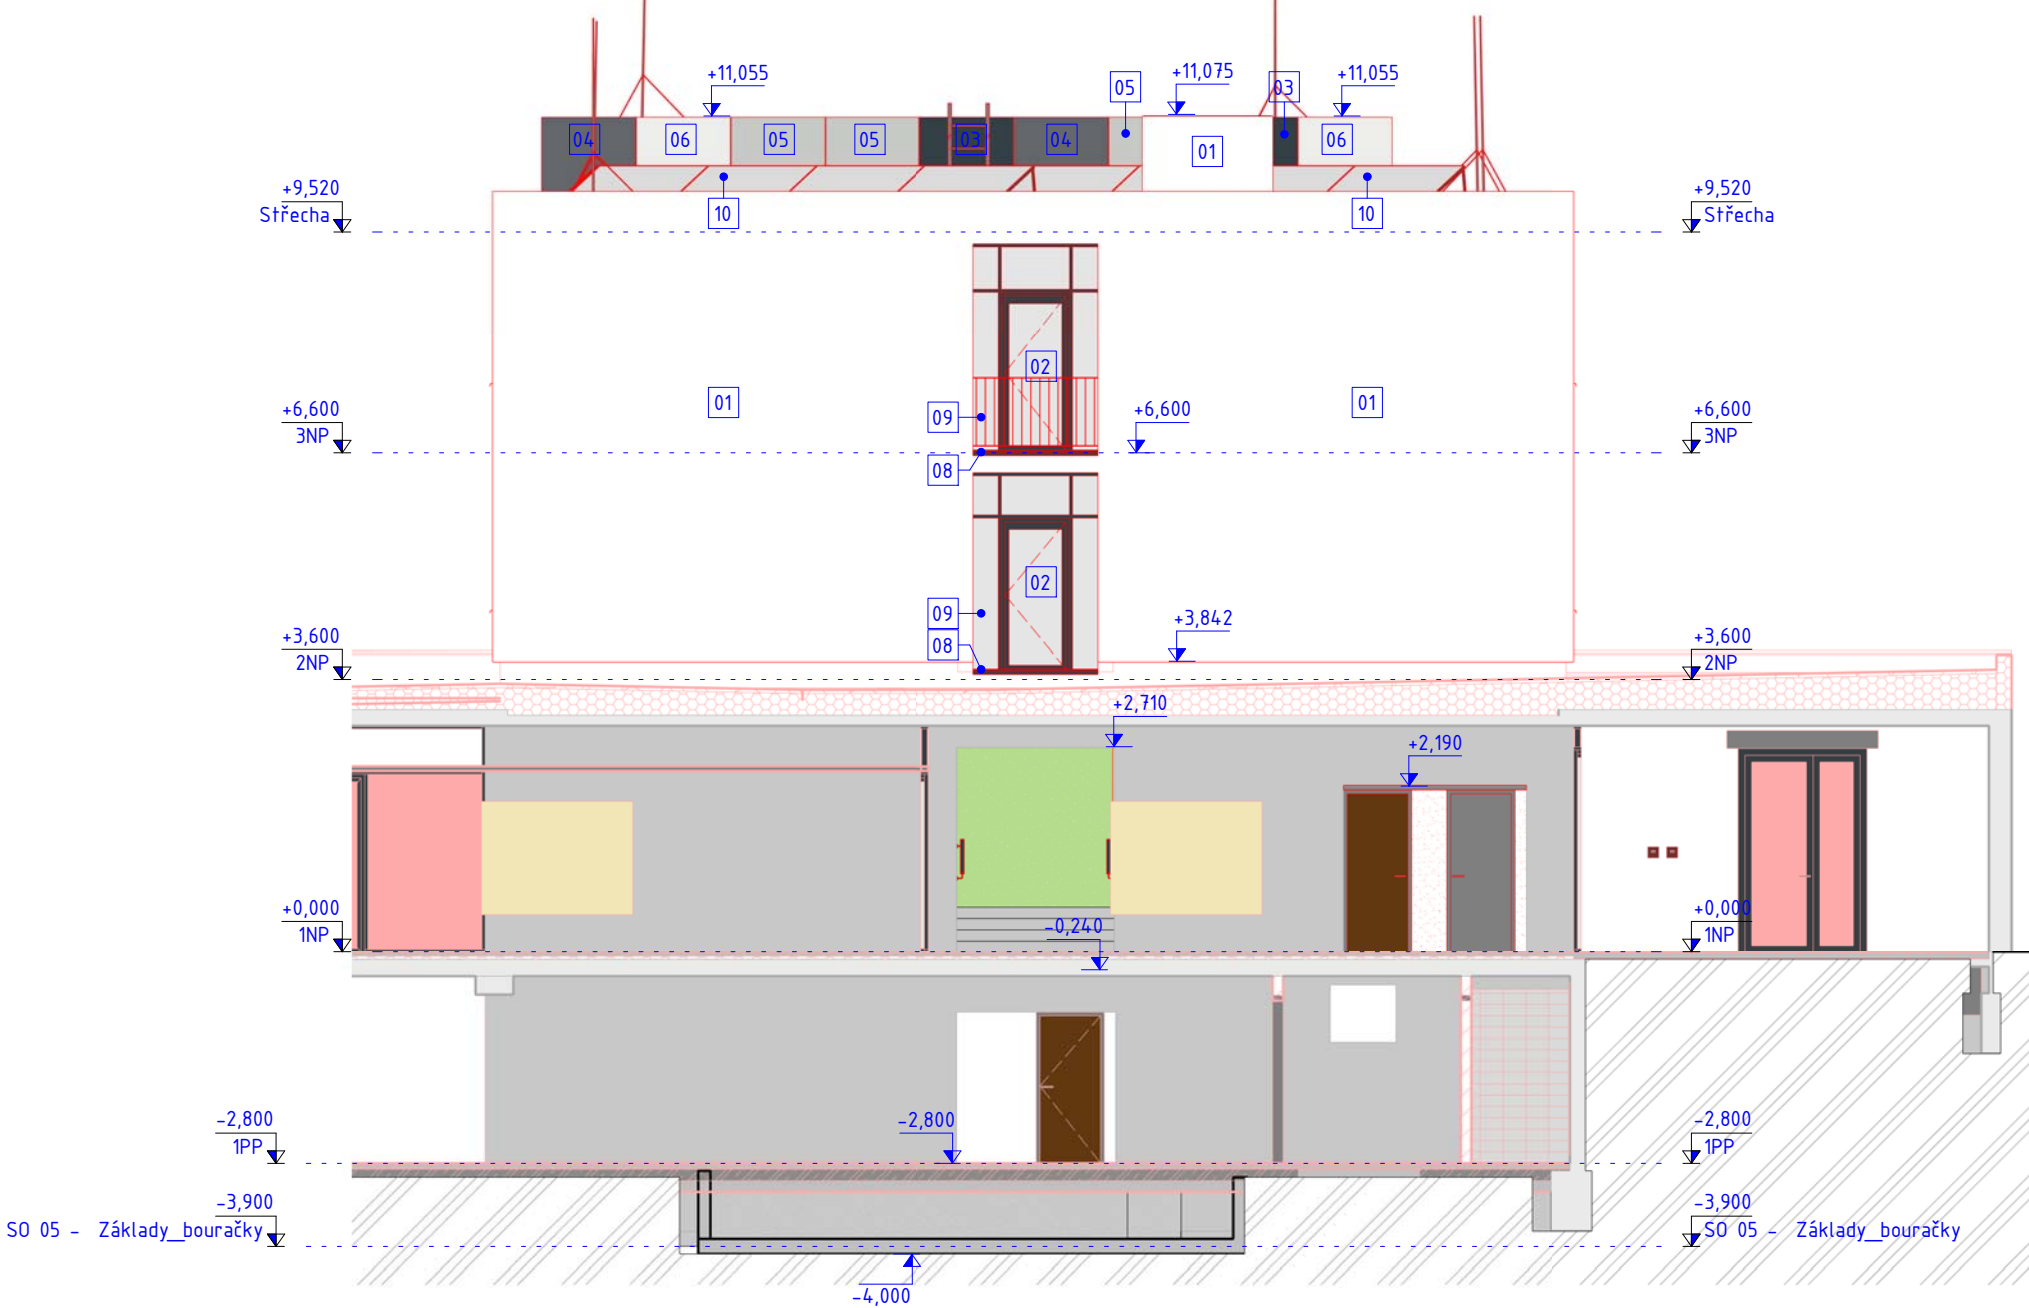

Pohled od západu - nový stav
1:100

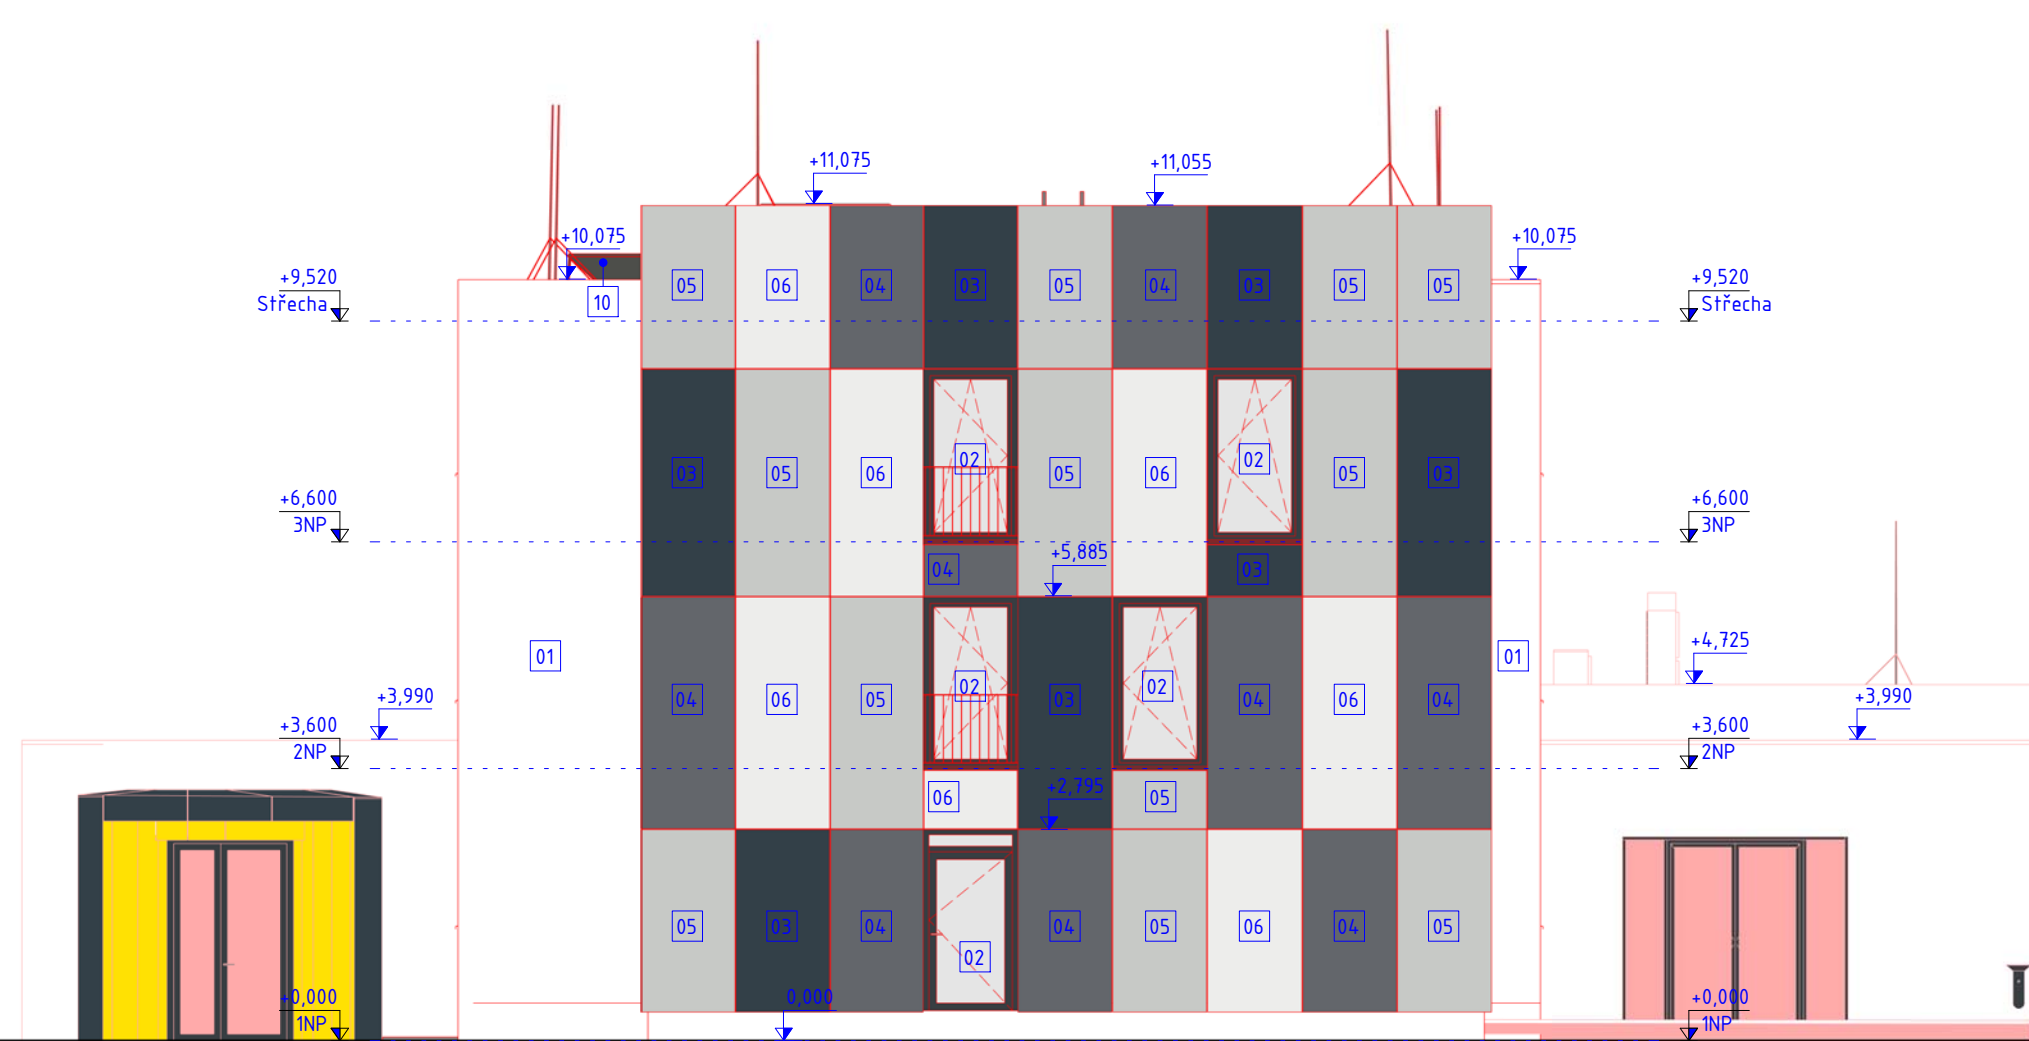

0,000 = 243,30 m n.m. B.p.v.

generální projektant

A99 Atelier 99 s.r.o.
Purkyňova 71/99
612 00 Brno

architekt

Ing. arch. Petr Goleš

HIP

Ing. Martin Jefábek

kontroloval

Ing. Josef Pirochta

stavebník

Město Rousínov, Sušilovo náměstí 84/56, 683 01 Rousínov

místo stavby

ROUSÍNOV, areál bývalé SOŠ a SOU nábytkářského, Tyršova č. p. 16, Rousínov

název stavby

SO 05 - Objekt občanské vyhovavenosti

objekt

D.1.1 - Architektonicko stavební řešení

část

Pohledy - nový stav

název dokumentu

Pohledy - nový stav

projektant části

projektant části

architekt

vypracoval

Ing. Miroslav Časlava

kreslil

Bc. Samuel Došek

zodp. projektant

Ing. Josef Pirochta

dokument

17-17

datum

02/2018

formát

10x44

stůpeň

DPS

revize

00

měřítko

1:100

číslo přílohy

302

pare číslo

pare číslo

architekt

vypracoval

Ing. Miroslav Časlava

kreslil

Bc. Samuel Došek

zodp. projektant

Ing. Josef Pirochta

dokument

17-17

datum

02/2018

formát

10x44

stůpeň

DPS

revize

00

měřítko

1:100

číslo přílohy

302