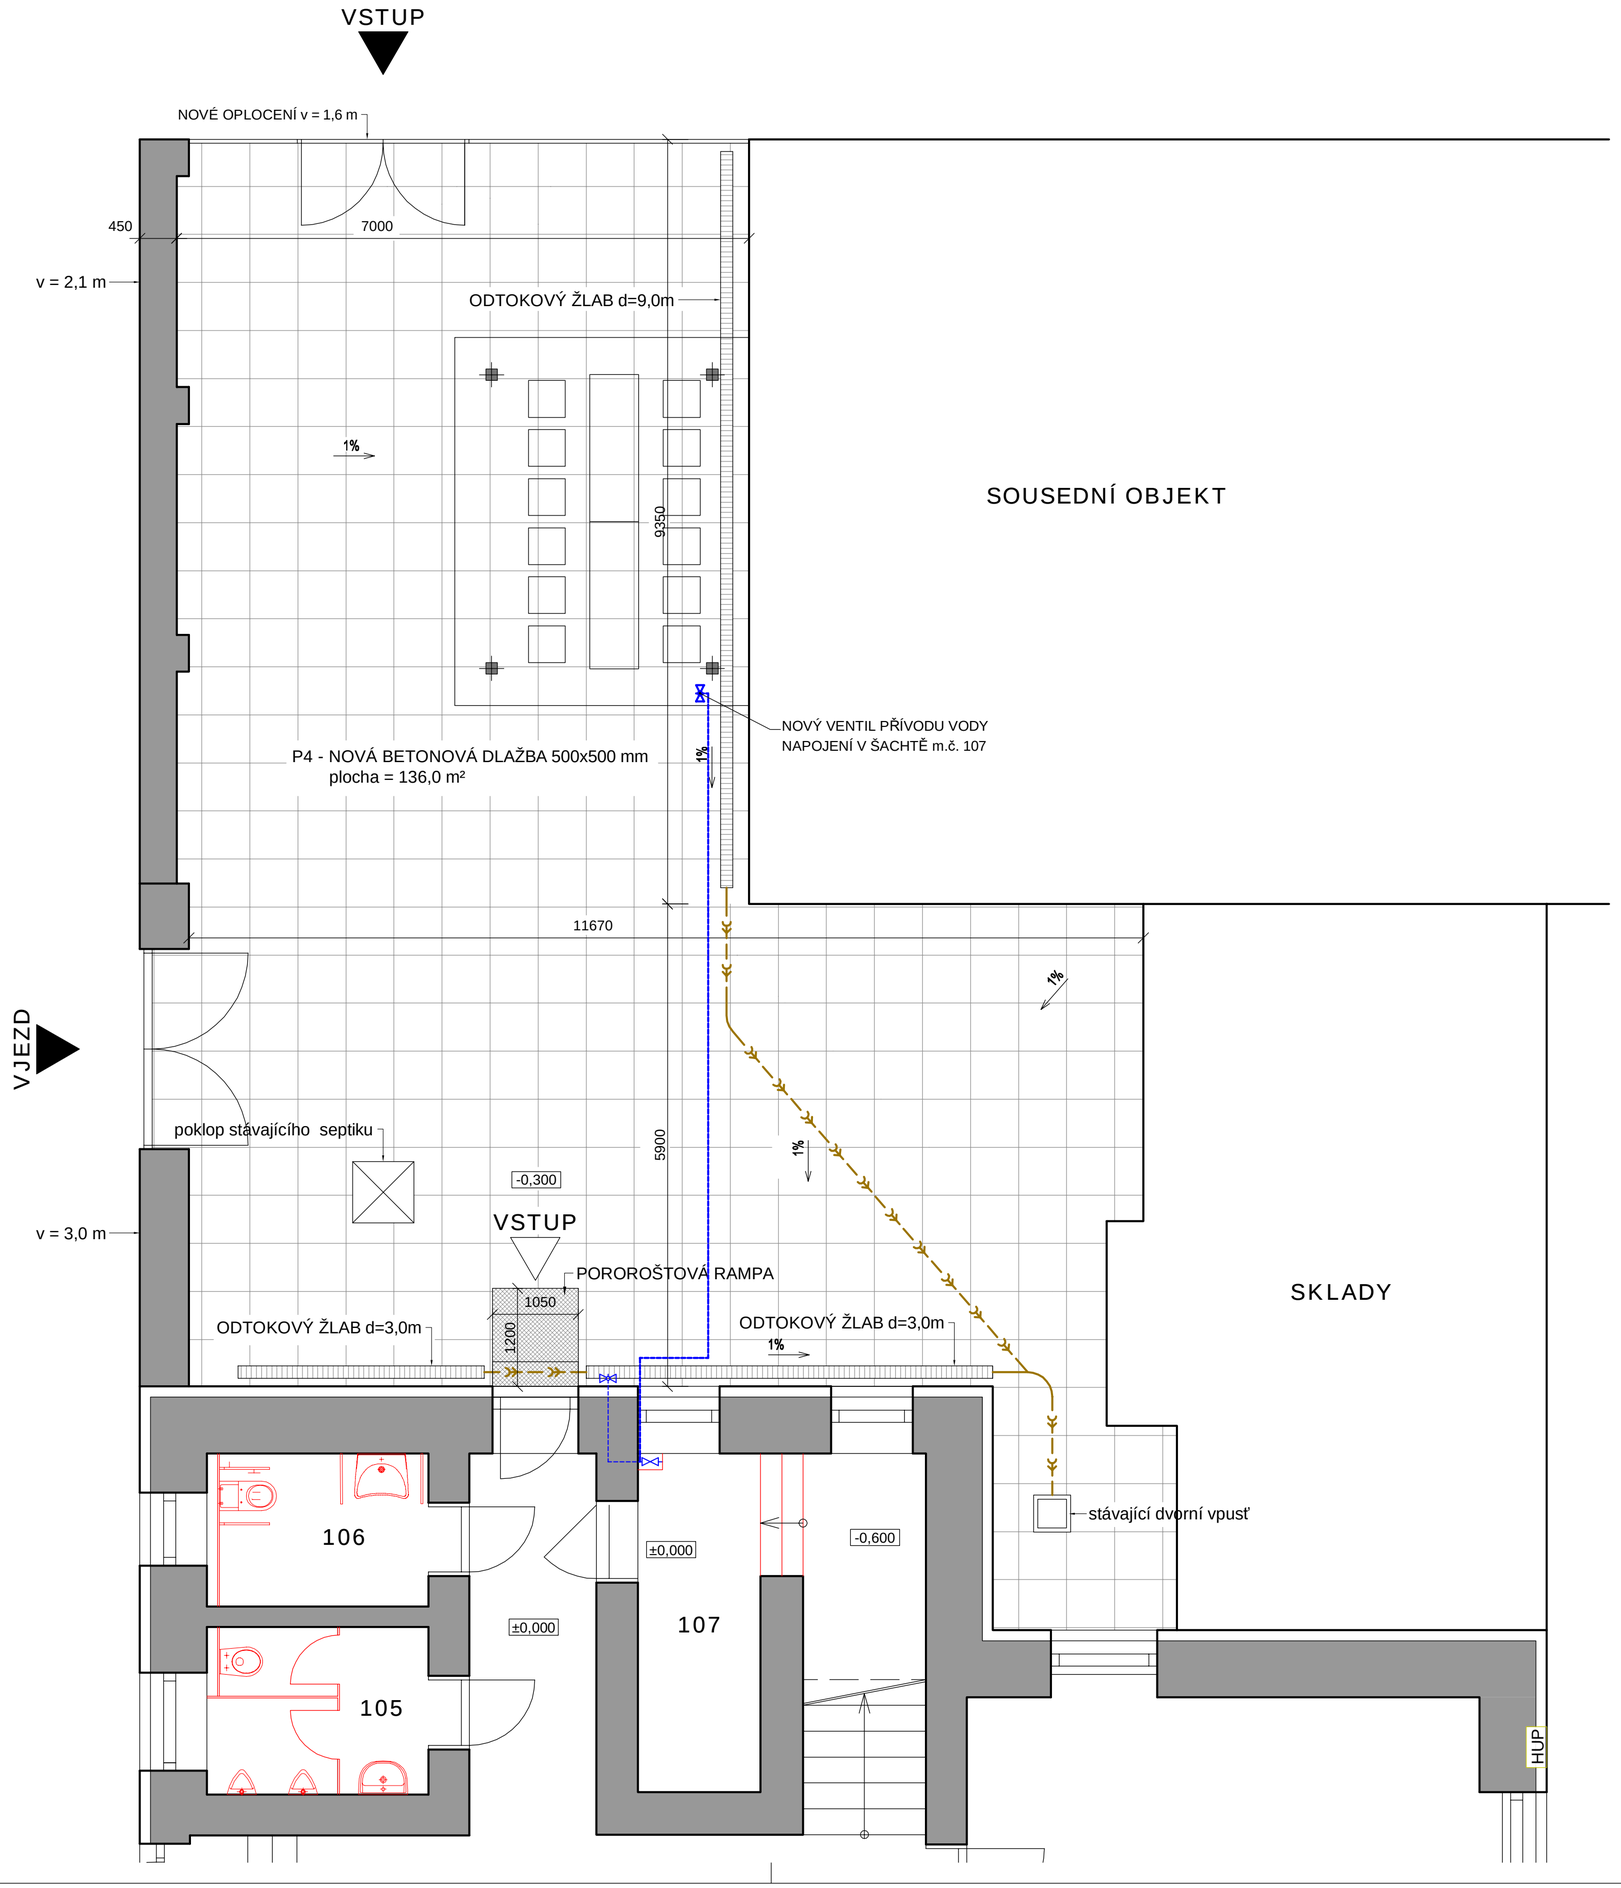

LEGENDA:

- ZDIVO Z PLNÝCH CIHEL
- ZDIVO Z DĚROVANÝCH TVÁRNIC
- ZDIVO Z BETONOVÝCH BLOKŮ
- BOURANÉ KONSTRUKCE
- KANALIZACE DEŠŤOVÁ
- STUDENÁ VODA

SKLADBA ZPEVNĚNÉ PLOCHY:

P4 VNĚJŠÍ POCHŮZÍ DLAŽBA - *240 mm*

- BETONOVÁ DLAŽBA - *40 - 60 mm*
- KLADECÍ VRSTVA (4 - 8 mm) - *30 mm*
- DRCENÉ KAMENIVO (8 - 16 mm) - *250 - 300 mm*
- ZHUTNĚNÁ PLÁŇ

POZNÁMKA:

- NOVÁ BETONOVÁ VELKOFORMÁTOVÁ DLAŽBA 500x500 mm
- NOVÉ OPLOCENÍ - OCELOVÉ, DRÁTĚNÁ VÝPLŇ
- PRO ODVOD DEŠŤOVÝCH VOD ZE ZPEVNĚNÉ PLOCHY BUDE OSAZEN LINIOVÝ ŽLAB š=125 mm S POZINKOVANÝM ROŠTEM
- STÁVAJÍCÍ DEŠŤOVOU VPUSŤ PŘED NAPOJENÍM ODTOKOVÝCH ŽLABŮ NUTNO VYČISTIT A PROVÉST KAMEROVÝ PRŮZKUM STAVU ODPADNÍHO POTRUBÍ
- STÁVAJÍCÍ ZDĚNÉ OPLOCENÍ v=2,1 m - OPRAVA OMÍTKY DLE POTŘEBY (rozsah cca 50%) + MALBA (BOURÁNÍ A ZAPRAVENÍ PRO SVĚTELNÝ ROZVOD VIZ. PROJEKT ELEKTRO)

SEVER

DOKUMENTACE PRO PROVÁDĚNÍ STAVBY (dokumentace dle přílohy č. 13 vyhlášky č. 499/2006 Sb)

±0,000 = ÚROVEŇ ČISTÉ PODLAHY V 1NP

vypracoval	HIP
ING. ARCH. P. MATOUŠEK	ING. ARCH. P. MATOUŠEK

objednatel: Město Rousínov, Sušilovo náměstí 84/56, 68301 Rousínov

MODERNIZACE OBJEKTU BÝVALÉ ŠKOLY

KROUŽEK Č.P. 74; K.Ú. KROUŽEK [675083], P.Č. ST. 98

D.1.1 - ARCHITEKTONICKO - STAVEBNI RESENI

ÚPRAVY DVORU - NOVÝ STAV	formát 4A4	měřítko 1:50	výkr. č. D.13

STUDIO CREATIVE DESIGN

INTERIER DESIGN ARCHITEKTURA