SITUAČNÍ VÝKRES, M 1:500

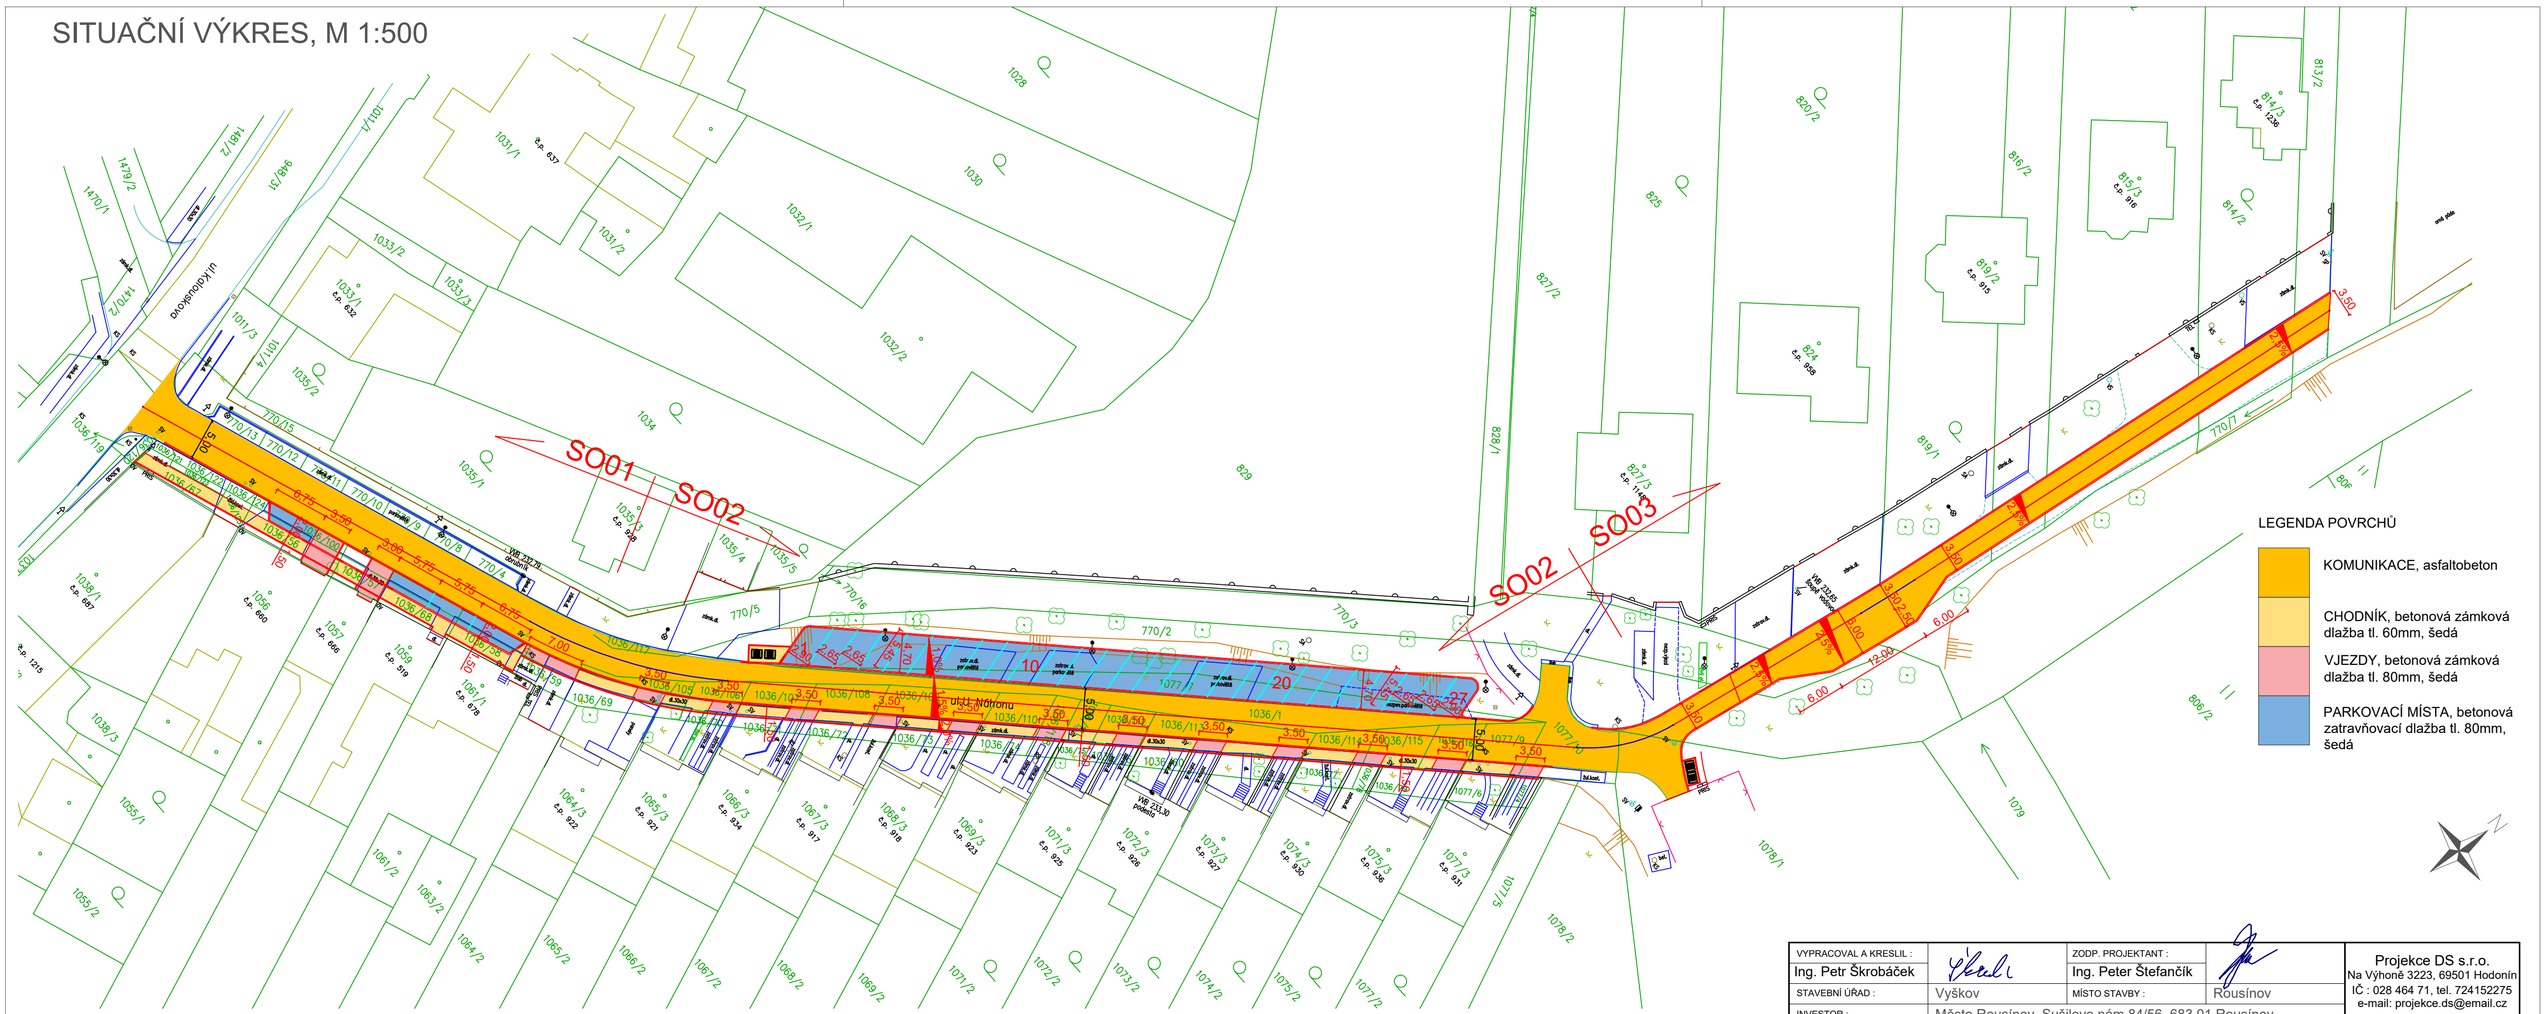

VYPRACOVAL A KRESLIL : Ing. Petr Škrobáček		ZODP. PROJEKTANT : Ing. Peter Štefančík	Projekce DS s.r.o. Na Výhoně 3223, 69501 Hodonín IČ : 028 464 71, tel. 724152275 e-mail: projekce.ds@email.cz
STAVEBNÍ ÚŘAD :	Vyškov	MÍSTO STAVBY :	Rousínov
INVESTOR :	Město Rousínov, Sušilovo nám.84/56, 683 01 Rousínov		
AKCE : ROUSÍNOV - MK ul. U Náhonu			STUPEŇ : STUDIE DATUM : 11/2020 FORMÁT : 3x A4 MĚŘÍTKO : 1:500
PŘÍLOHA : SITUAČNÍ VÝKRES			PŘÍLOHA č. 3. PARE č.