


### Výměna svítidel NPO 2022

- Stávající LED
- Ano
- Nové SM
- Ne

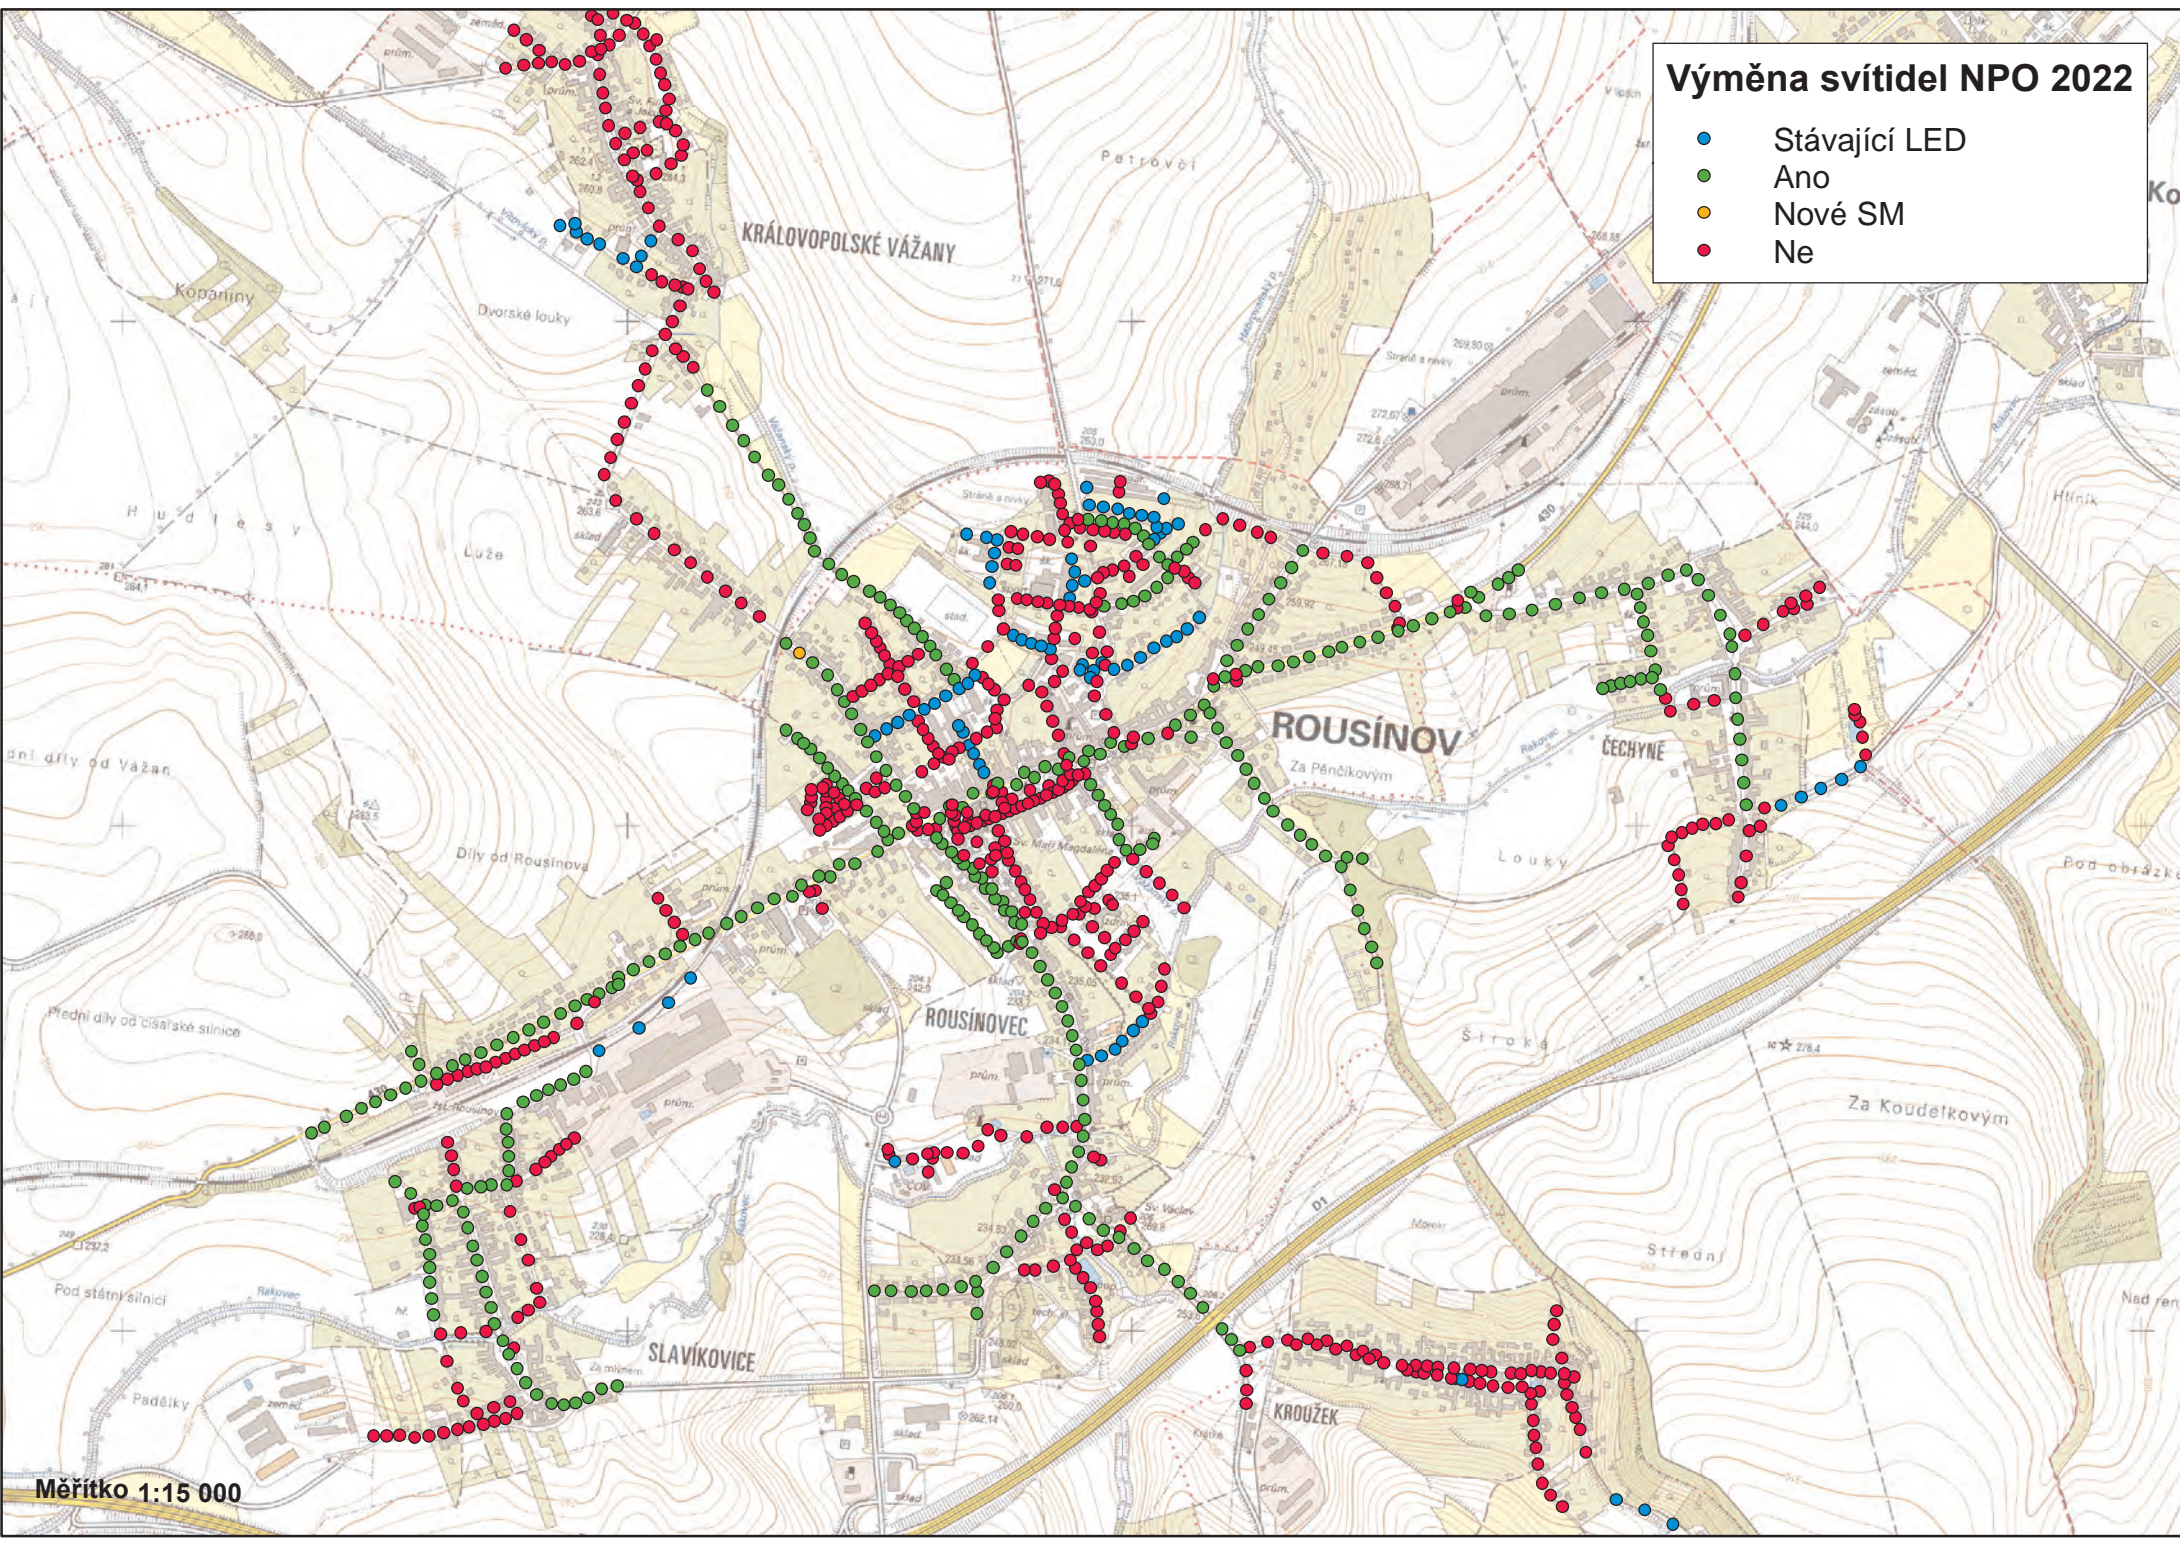

Měřítko 1:15 000