SITUAČNÍ VÝKRES, M 1:250

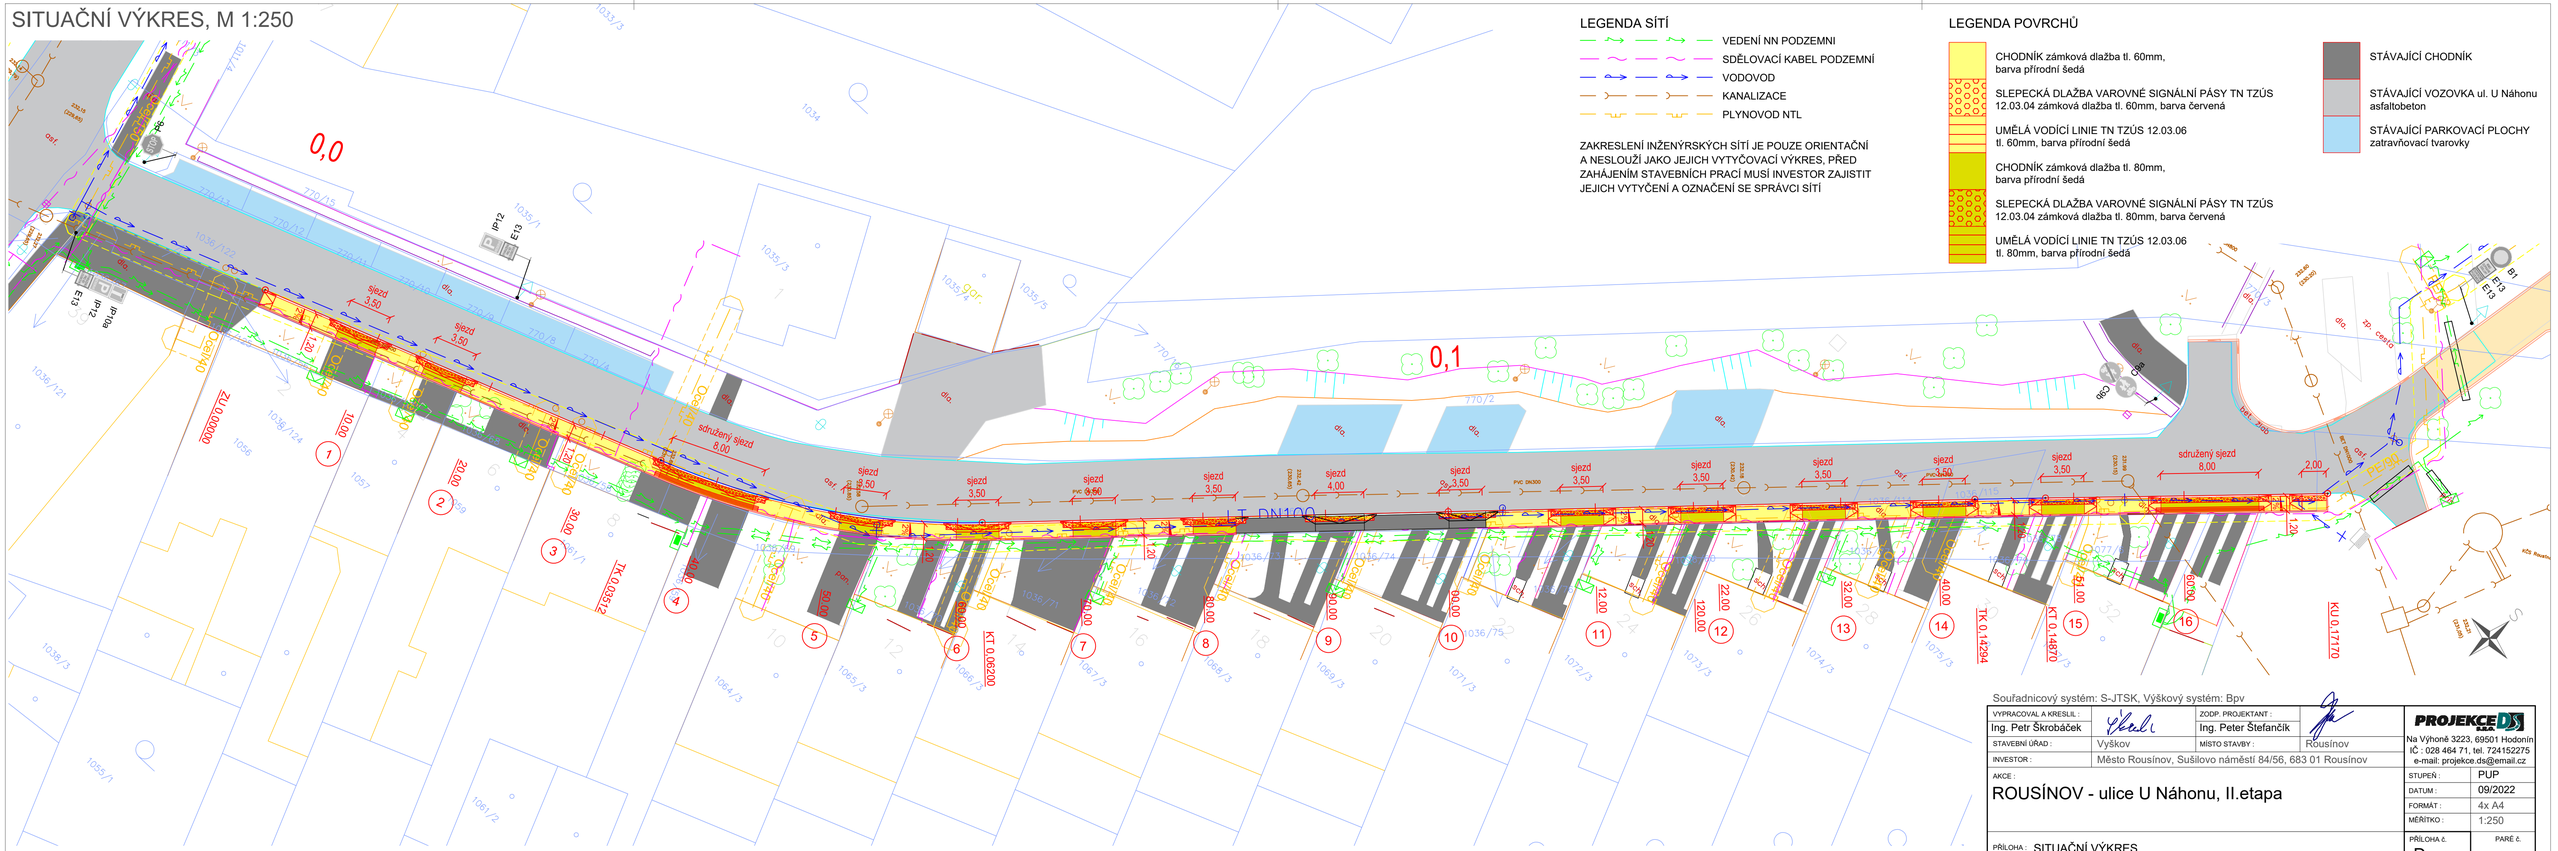
0,0
0,1
sjezd 3,50
sjezd 4,00
sdružený sjezd 8,00
LT DN100
ZU 0.00000
TK 0.03021
KT 0.06200
TK 0.14294
KT 0.14870
KU 0.17170
10,00
20,00
30,00
40,00
50,00
60,00
70,00
80,00
90,00
100,00
120,00
12,00
22,00
32,00
40,00
51,00
60,00
2,00
1,20
IP12
E13
B1
dio.
dočasná zámková dlažba
zámková dlažba
asfalt
asfaltobeton
betonová dlažba
zeleň
zeleň (DRZEM)
zeleň (DRZEM)
zeleň (DRZEM)