SITUACE STAVBY

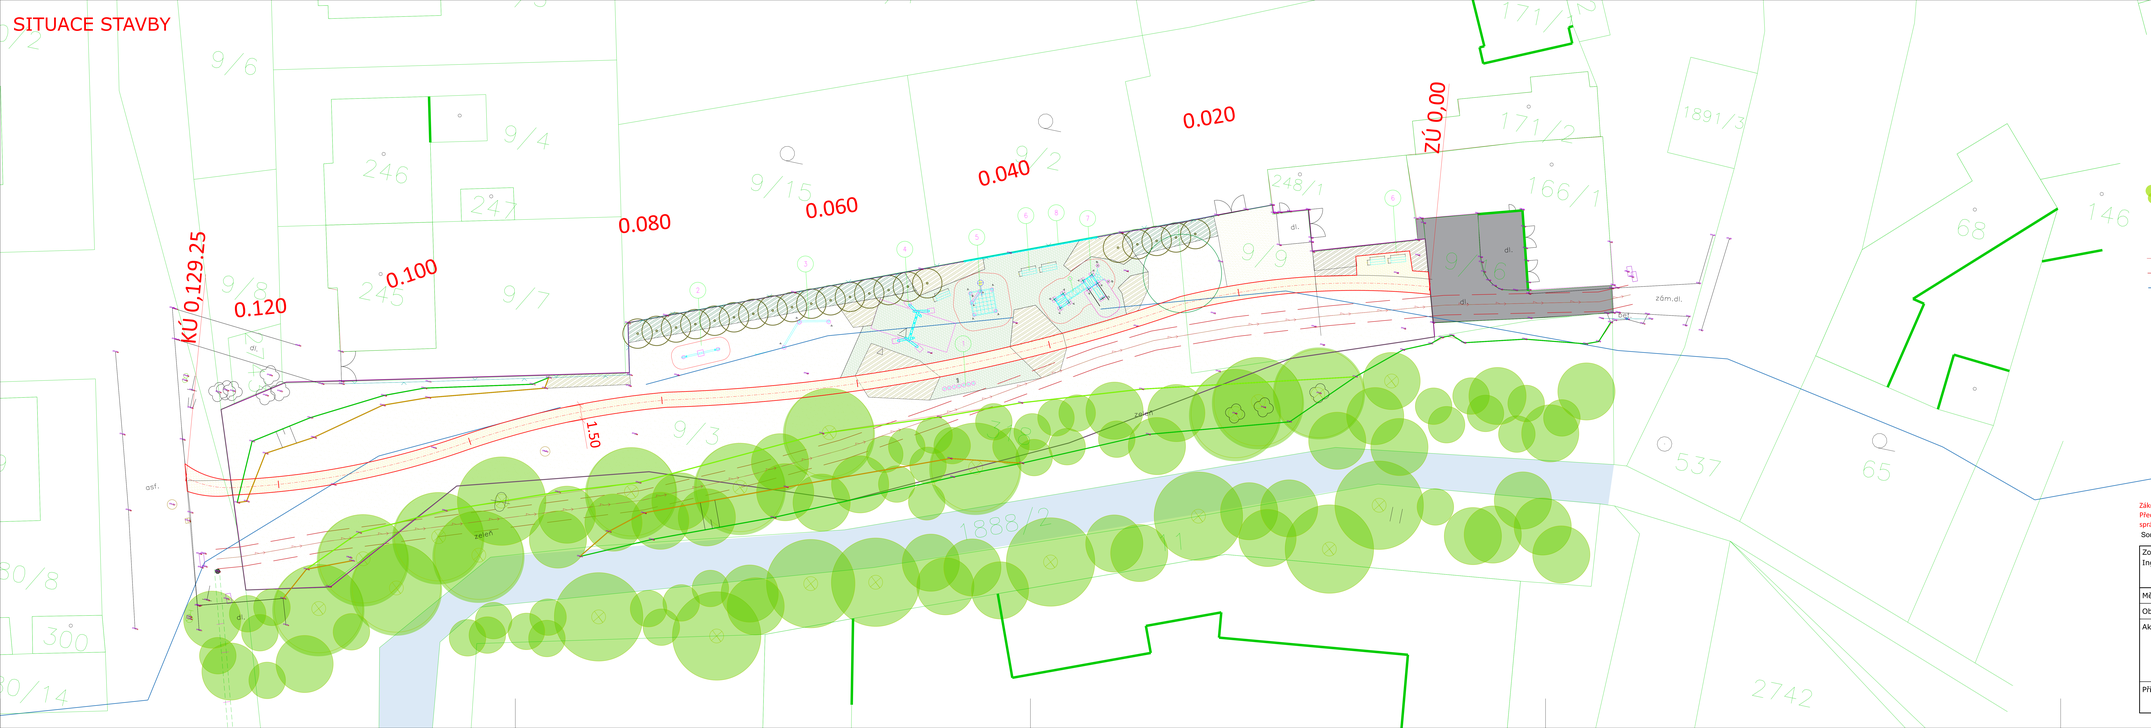

LEGENDA STAVEBNÍCH OBJEKTŮ

SO 100 MLATOVÁ CESTA

LEGENDA STÁVAJÍCÍ STAV

- HRANICE PARCEL POZEMKŮ
- 1888/2 PARCELNÍ ČÍSLA
- HRANICE ŘEŠENÉHO ÚZEMÍ
- HRANICE CEST
- STÁVAJÍCÍ DŘEVINY
- DLÁŽDĚNÝ POVRCH

LIMITY

- DÁLKOVÉ SPOJE - ELEKTRIKA
- HRANICE OCHRANNÉHO PÁSMA
- HRANICE AKTIVNÍ ZÁPLAVOVÉ ZÓNY

LEGENDA NÁVRH

- MLAT - PĚŠINA
- DŘEVNÍ ŠTĚPKA - DOPADOVÁ PLOCHA
- VÝSADBY NÍZKÝCH OKRASNÝCH TRAVIN
- TRÁVNÍK
- STÁVAJÍCÍ ŠTĚRKOVÝ TRÁVNÍK
- DZ SOLITÉRNÍ VÝSADBA STROMŮ
- TR SOLITÉRNÍ VÝSADBA KEŘŮ
- OZNAČENÍ DŘEVĚNÝCH PRVKŮ

N

Zákres podzemních inženýrských sítí neslouží jako vytyčovací výkres.
Před zahájením stavebních prací musí zhotovitel zajistit jejich vytýčení správcem sítí a zajistit jejich označení na místě dle platných předpisů.

Souřadnicový systém: JTSK

Výškový systém: B.p.v

Zodp. projektant: Ing. Bořek Zvědělík	Vypracoval: Ing. Bořek Zvědělík	PDS Ing. Bořek Zvědělík PROJEKCE DOPRAVNÍCH STAVEB Školní 13, 690 03 BŘECLAV zvedelik@pds-bv.cz	
Měú: Rousínov	Krú: Jihomoravský	Datum:	XI/2023
Objednatel: Město Rousínov		Číslo zakázky:	031-22
Akce: KOMUNITNÍ ZAHRADA ČECHYNĚ SO 100 Mlatová cesta		Měřítko:	1 : 250
		Formát:	5 x A4
		Stupeň: PDPS	Výtisk číslo:
Příloha: SITUACE STAVBY		Příloha číslo: 2.	