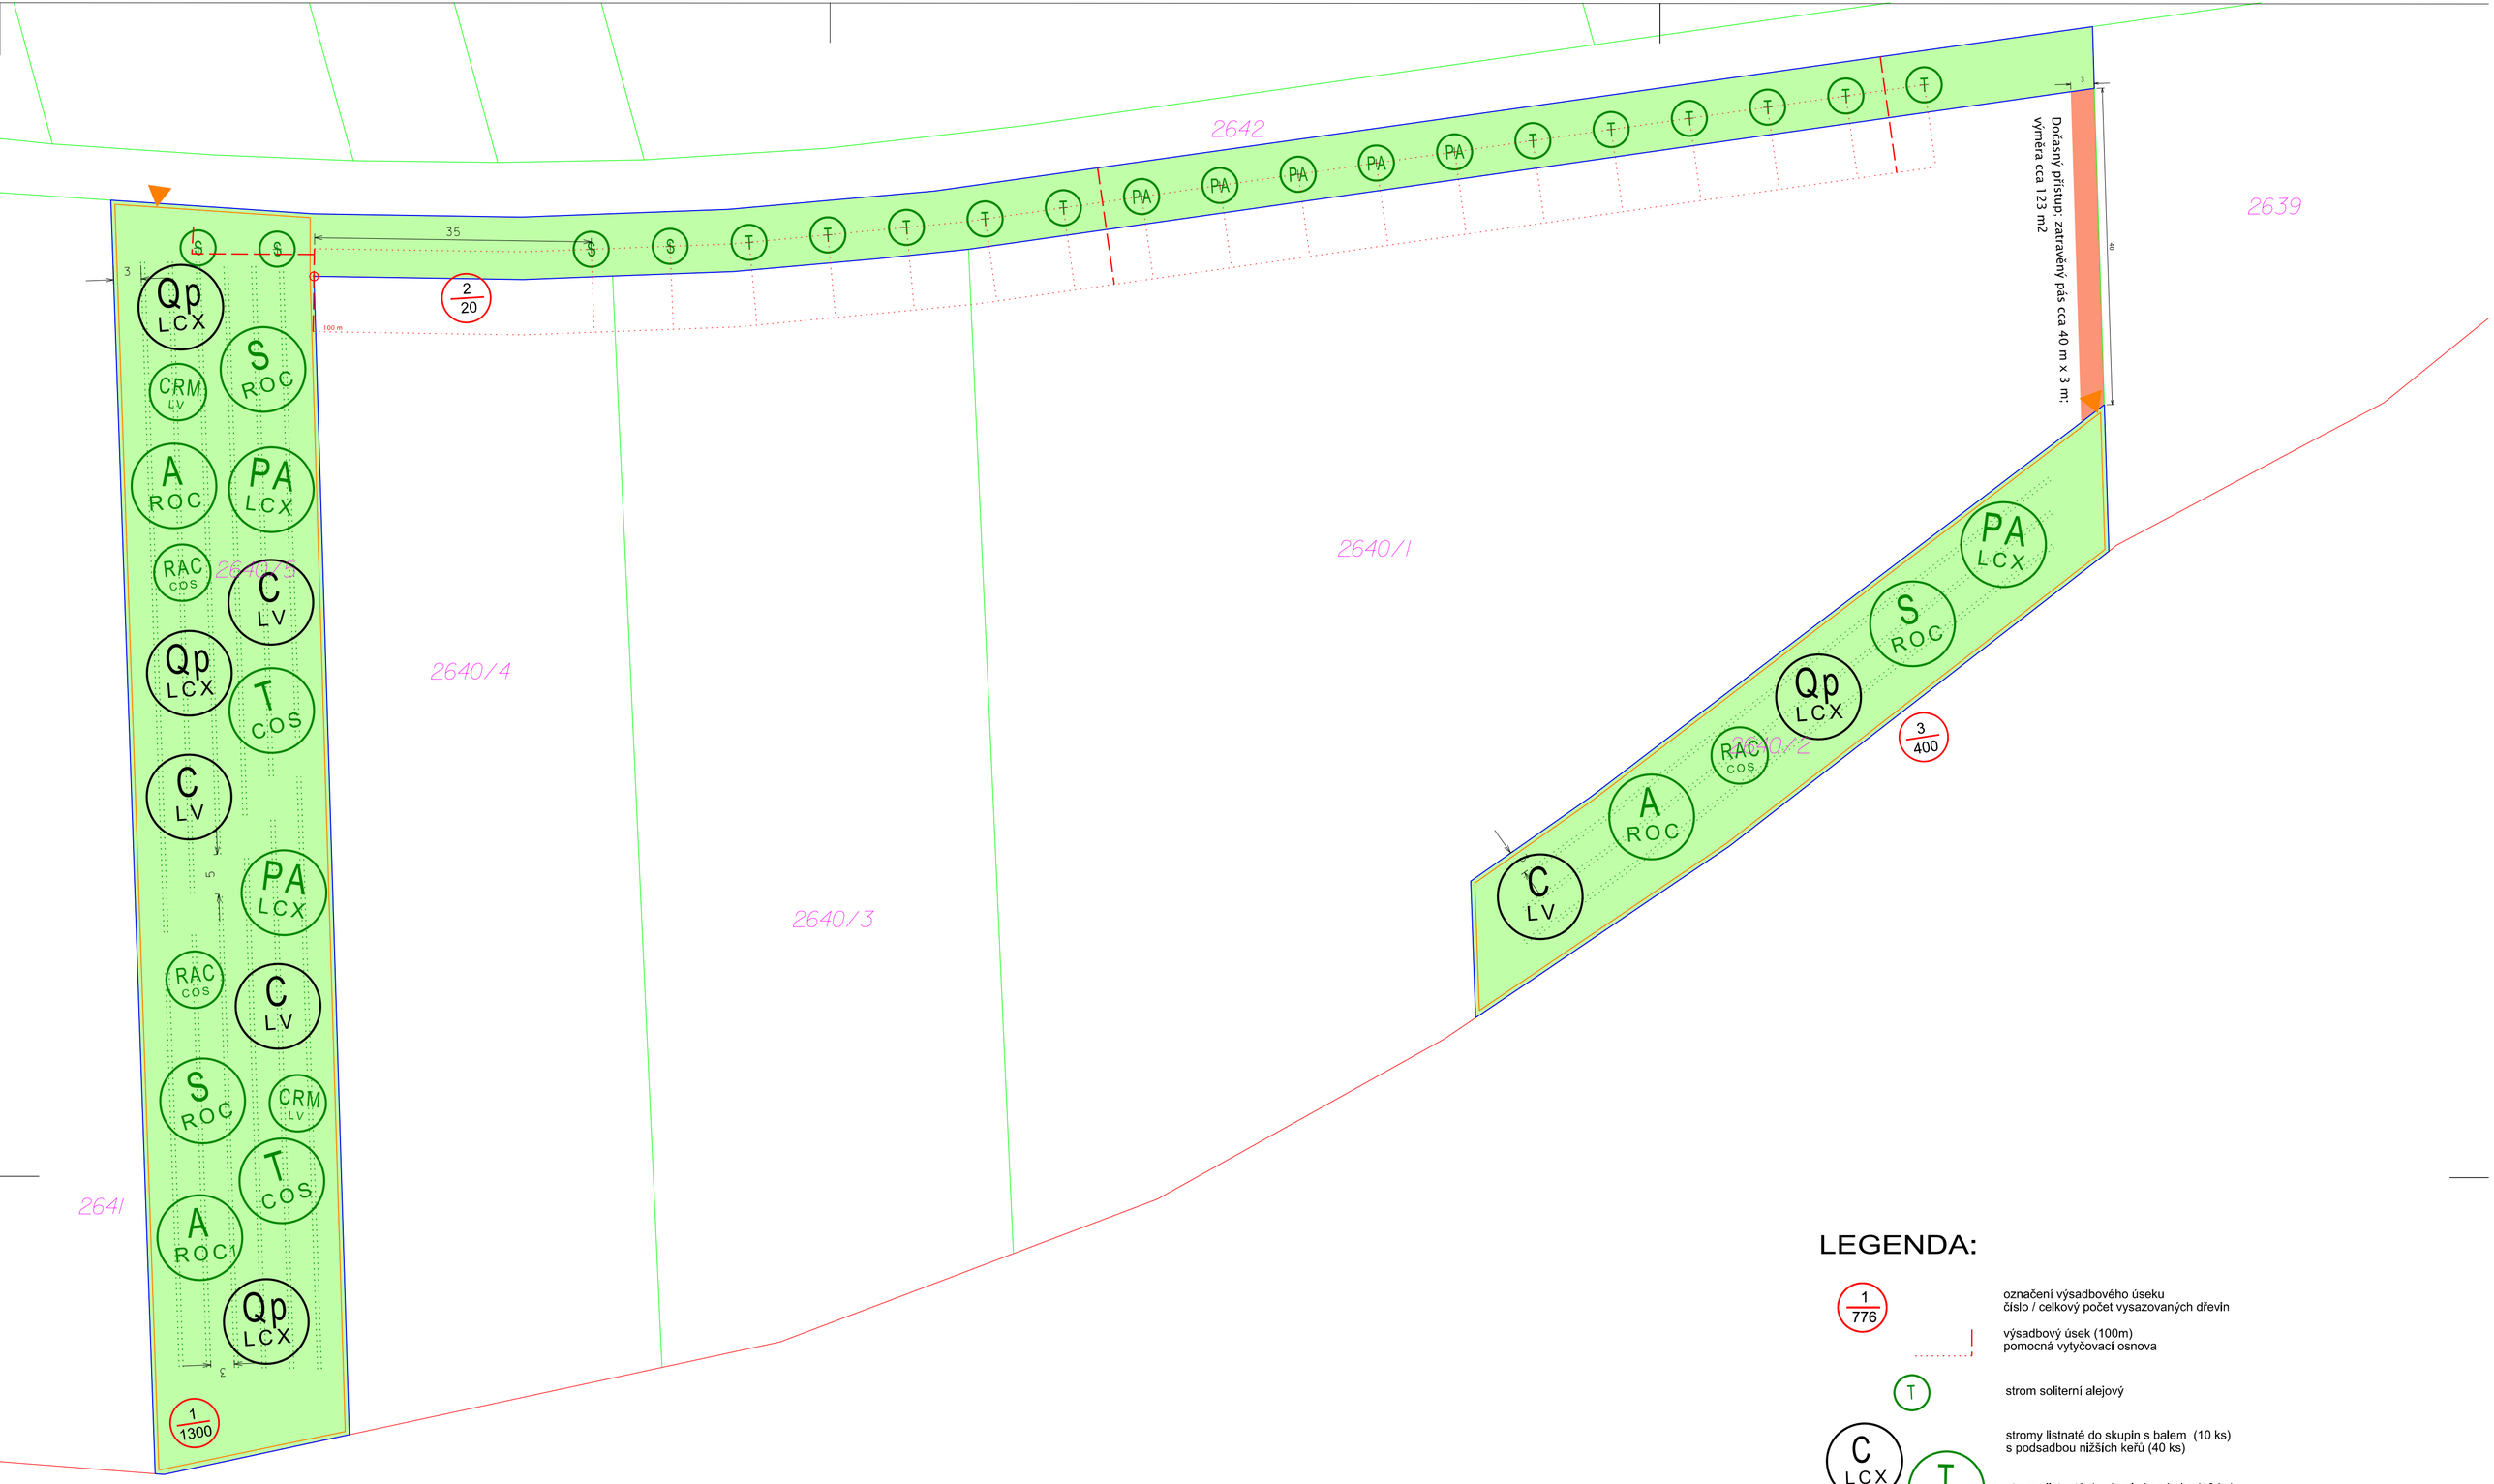

SO-03 PEO

prvek	č. parcely	výměra	výměra k založení trávobylinného podrostu m2	mulčovaná plocha m2	úseky oplocení ks	obvod oplocení m	počet bran
PEO	2640/5	5 741	4 908	833	1	363	1
	2640/2	1 519	1 269	250	1	231	1
Celkem		**7 260**	**6 177**	**1 083**	**2**	**594**	**2**

SO-03		**č. úseku ve výkrese**	**1**	**2**	**3**	**celkem**
Stromy soliterní/alejové						
PA	Prunus avium	třešeň ptačí		5		**5**
S	Sorbus torminalis	jeřáb břek		4		**4**
T	Tilia cordata	lípa srdčitá		11		**11**
celkem				**20**		**20**
Stromy listnaté s baly do skupin						
A	Acer platanoides	javor mléč	10		20	**30**
C	Carpinus betulus	habr obecný	10		30	**40**
PA	Prunus avium	třešeň ptačí	10		20	**30**
Qp	Quercus petraea	dub zimní	10		30	**40**
S	Sorbus torminalis	jeřáb břek	10		20	**30**
T	Tilia cordata	lípa srdčitá			20	**20**
celkem			**50**		**140**	**190**
Keře a stromovité keře do skupin						
CRM	Crataegus monogyna	hloh jednosemenný			20	**20**
RAC	Rhamnus cathartica	řešetlák počistivý	10		20	**30**
celkem			**10**		**40**	**50**
Keře podsadbové						
COS	Cornus sanguinea	svída obecná	40		160	**200**
LCX	Lonicera xylosteum	zimolez obecný	80		200	**280**
LV	Ligustrum vulgare	ptačí zob	40		200	**240**
ROC	Rosa canina	růže šípková	80		160	**240**
celkem			**240**		**720**	**960**
Keře výplňové						
CAV	Corylus avellana	líska obecná	30		130	**160**
EU	Euonymus europaea	brslen evropský	30		140	**170**
VO	Viburnum opulus	kalina obecná	40		130	**170**
celkem			**100**		**400**	**500**
celkem dřevin v úseku			**400**	**20**	**1300**	**1720**

LEGENDA:

- 1/776 — označení výsadbového úseku, číslo / celkový počet vysazovaných dřevin
- výsadbový úsek (100m), pomocná vytyčovací osnova
- T — strom soliterní alejový
- C LCX — stromy listnaté do skupin s balem (10 ks) s podsadbou nižších keřů (40 ks)
- T ROC — stromy listnaté do skupin bez balu (10 ks) s podsadbou nižších keřů (40 ks)
- CRM COS — keře a stromovité keře do skupin (10 ks) s podsadbou nižších keřů (40 ks)
- keře v dvojřadách (podsadbové a výplňové) v zamulčovaných pásech o šířce 1 m
- zapěstovaný travobylinný porost na předem upravené ploše
- dočasné lesnické oplocení s branou, ochrana proti okusu
- zaměření skutečného stavu
- 2716 — obvod staveniště / řešená parcela
- 69/30 — parcela s parcelním číslem

Před zahájením prací je nutné vytyčit podzemní zařízení! V případě jejich obnažení, nebo zjištění nepřesnosti je třeba navržené řešení ověřit a event. opravit!

Ing. Daniel Doubrava
2024.12.11 10:22:56 +01'00'

SOUŘADNÝ SYSTÉM: S - JTSK
VÝŠKOVÝ SYSTÉM: BPV

S
1:500

KAT. ÚZEMÍ:	ČECHYNĚ; KROUŽEK	VZD INVEST s.r.o.	
OKRES:	VYŠKOV	Kpt. Nálepky 2332, Pardubice, 530 02	
KRAJ:	JIHOMORAVSKÝ KRAJ	Projektová a investiční činnost	
INVESTOR:	MĚSTO ROUSÍNOV		
AKCE:	**Výsadba v extravilánu, k.ú. Čechyně, Kroužek**	**AUTOR.PROJ.ÚSES:**	ING. DOUBRAVA
		PROJEKTANT:	ING. J. KRASEKER
		STUPEŇ PD:	DSP + DPS
		MĚŘÍTKO:	1:500
		DATUM:	10/2024
OBSAH:	STAVEBNÍ OBJEKT SO-03 Krajinná zeleň SITUACE VÝSADEB	**PŘÍLOHA Č.:**	**C.3.2**