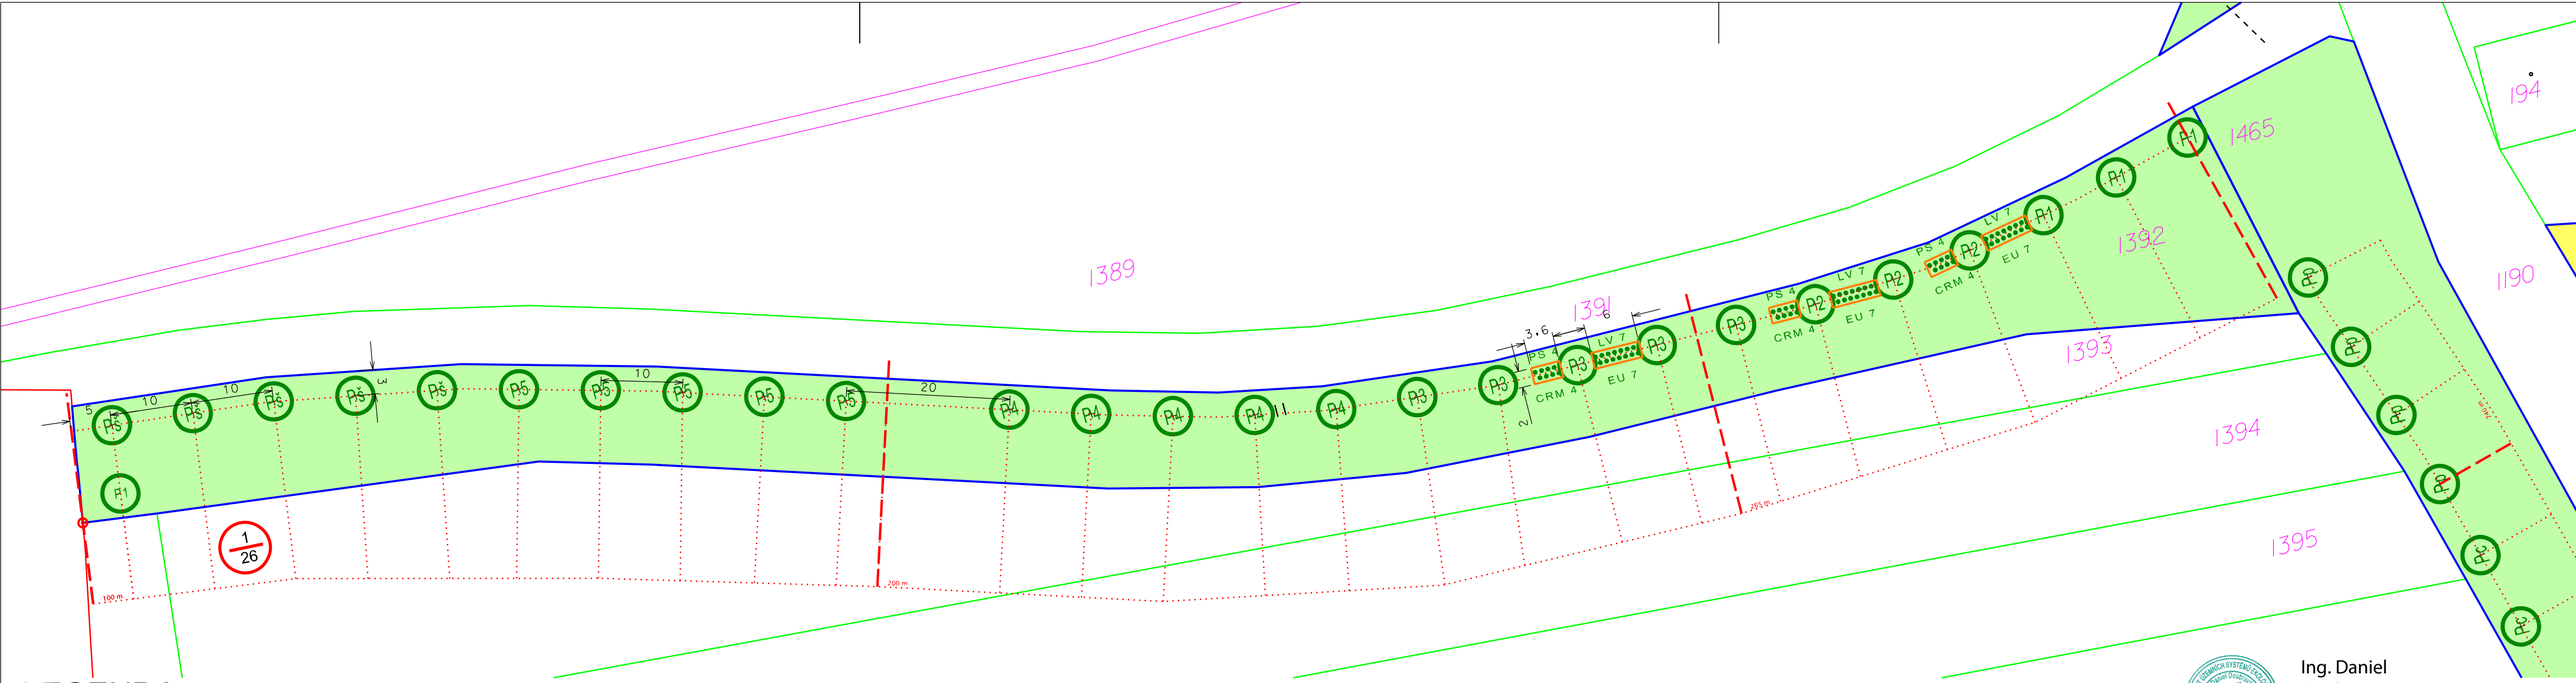

LEGENDA:

1/74 — označení výsadbového úseku
číslo / celkový počet vysazovaných stromů

výsadbový úsek (100m) s vyznačením začátku měření pomocná vytyčovací osnova (10 m)

PA — strom soliterní listnatý
(alejový strom nebo vysokokmen/polokmen)

PS 4 / CRM 4 — LV 7 / EU 7 — keře v trojsponu s uvedením druhu a počtu ks
plošně mulčováno; v dočasném lesnickém oplocení

2716 — obvod staveniště / řešená parcela

8930 — parcela s parcelním číslem

zapěstovaný travobylinný porost
na předem upravené ploše

stávající porost bez zásahu
(kosení travobylinných okrajů porostu)

stávající travnatá polní cesta
před zahájením prací plošně pokosit

stávající polní cesta
nebo zpevněné plochy

SCHÉMA:

umístění oplocenek a rozmístění keřů,
keře budou v oplocence plošně mulčovány

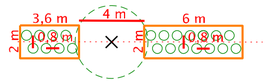

SO-04	IP	č. úseku ve výkrese	1	2	3	4	5	6	7	celkem
Zkratka	Druh	Odrůda/druh								
Stromy ovocné (spon 10 m)										
D	slivoň švestka	*Durancie*						10		10
J	*Juglans regia*	ořešák královský			9	16				25
Mb	jabloň	*Blenheimská reneta*			7			5		12
Mj	jabloň	*Jaderníčka moravská*			5			9		14
Mh	jabloň	*Malinové homokrajské*			4			5		9
Mp	jabloň	*Panenské české*			5			5		10
P1	třešeň obecná	*Rivan*	3				5		5	13
P2	třešeň obecná	*Burlat*	3				5	9	4	21
P3	třešeň obecná	*Karešova*	5				5	10	5	25
P4	třešeň obecná	*Granát*	5				5		5	15
P5	třešeň obecná	*Stella*	5				4		4	13
Pc	hrušeň obecná	*Clappova máslovka*					5	5		10
Pp	hrušeň obecná	*Paříženka*					4	5		9
Pš	hrušeň obecná	*Špinka*	5					10		15
Stromy (spon 10 m)										
Ma	*Malus sylvestris*	jabloň lesní				7				7
PA	*Prunus avium*	třešeň ptačí				15		3		18
Py	*Pyrus pyraster*	hrušeň polnička			10	8	10	6		34
S	*Sorbus aucuparia*	jeřáb ptačí				8				8
T	*Tilia cordata*	lípa malolistá					19			19
Stromy celkem			**26**	**0**	**40**	**54**	**62**	**82**	**23**	**287**
Keře (v trojsponu 0,8 x 0,8 m)										
EU	*Euonymus europaeus*	brslen evropský	21			42	35		14	112
CRM	*Crataegus monogyna*	hloh jednosemenný	12			24	20		8	64
LV	*Ligustrum vulgare*	ptačí zob	21			42	35		14	112
PS	*Prunus spinosa*	trnka obecná	12			24	20		8	64
Keře celkem			**66**			**132**	**110**		**44**	**352**

Ing. Daniel
Doubrava
2025.01.21
10:12:23 +01'00'

Před zahájením prací je nutné vytyčit podzemní zařízení! V případě jejich obnažení, nebo zjištění nepřesnosti je třeba navržené řešení ověřit a event. opravit!

S

1:500

SOUŘADNÝ SYSTÉM: S - JTSK
VÝŠKOVÝ SYSTÉM: BPV

KAT. ÚZEMÍ:	ČECHYNĚ; KROUŽEK	VZD INVEST s.r.o.	
OKRES:	VYŠKOV	Kpt. Nálepky 2332, Pardubice, 530 02	
KRAJ:	JIHOMORAVSKÝ KRAJ	Projektová a investiční činnost	
INVESTOR:	MĚSTO ROUSÍNOV		
AKCE:	**Výsadba v extravilánu, k.ú. Čechyně, Kroužek**	**AUTOR.PROJ.ÚSES:**	ING. DOUBRAVA
		PROJEKTANT:	ING. J. KRASEKER
		STUPEŇ PD:	DSP + DPS
		MĚŘÍTKO:	1:500
		DATUM:	10/2024
OBSAH:	STAVEBNÍ OBJEKT SO-04 Výsadby okolo cest v k.ú. Kroužek SITUACE VÝSADEB (úsek č.1)	**PŘÍLOHA Č.:**	**C.4.2**