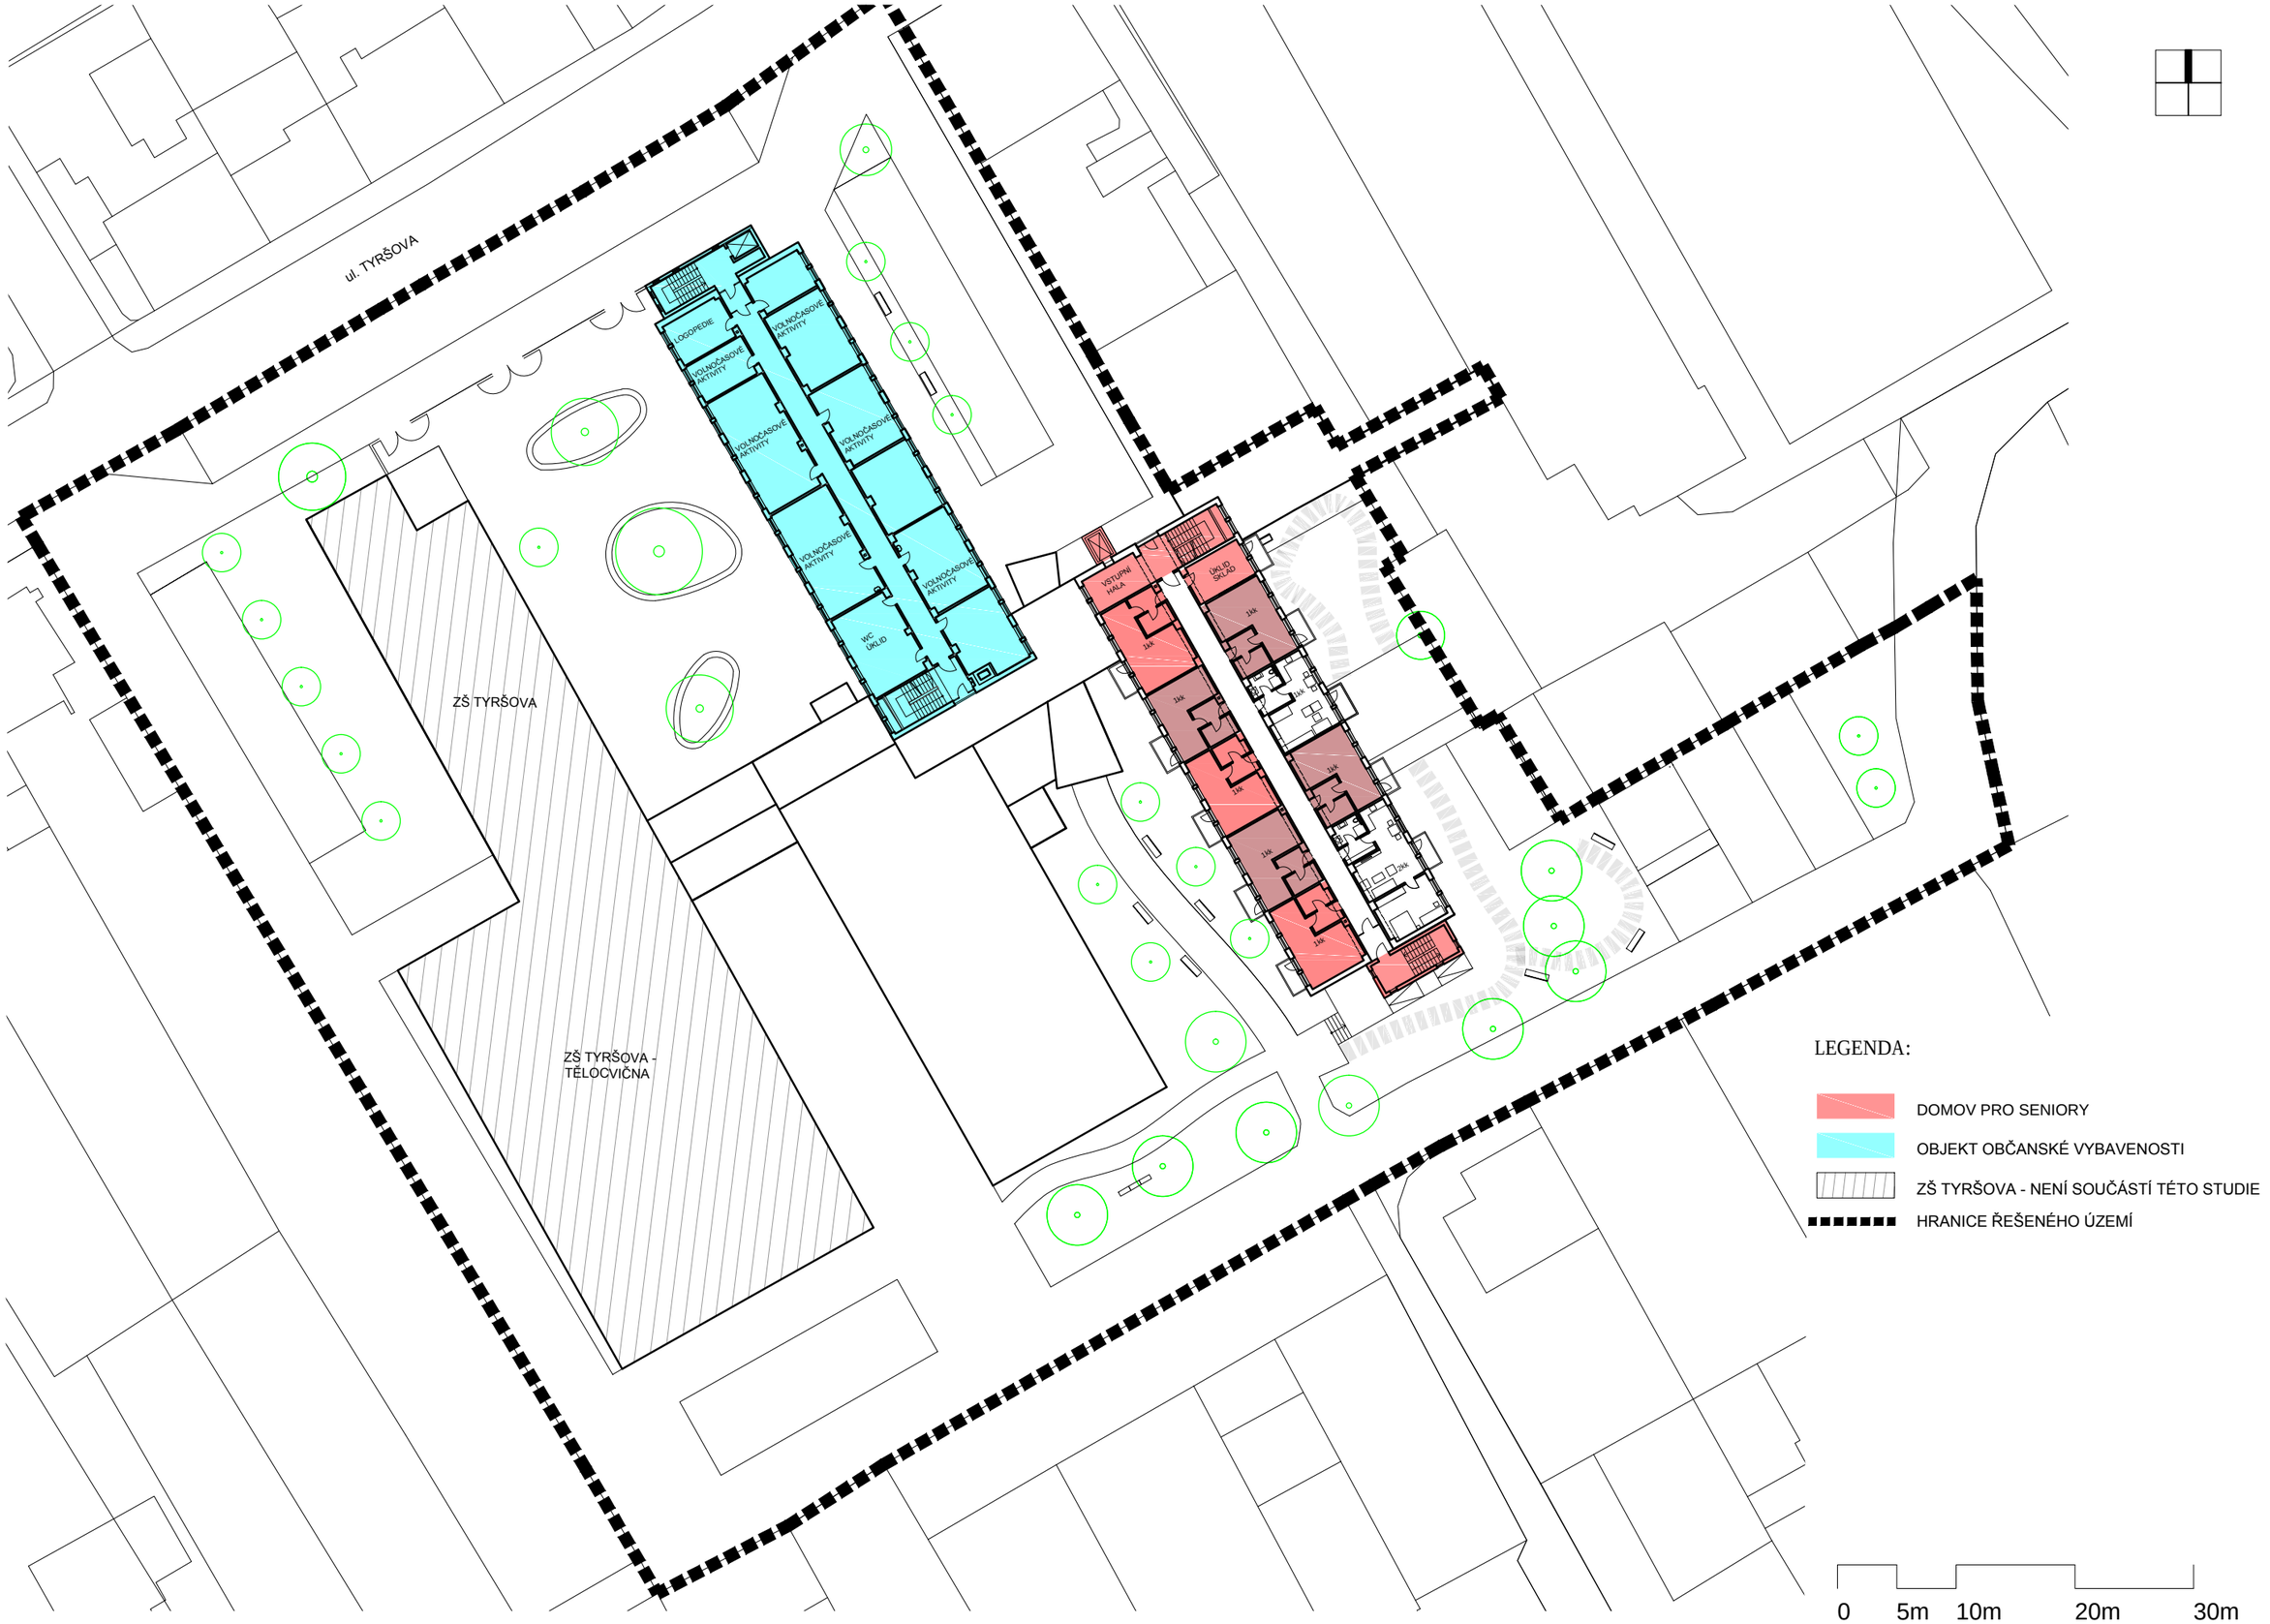

ARCHITEKTONICKÁ STUDIE - AREÁL TYRŠOVA ROUSÍNOV

PŮDORYS 2.NP M 1:500

petr goles

12/2015