


## PLOCHY S ROZDÍLNÝM ZPŮSOBEM VYUŽITÍ

BI	(Z15) plochy bydlení - v rodinných domech
SM	(Z13) plochy smíšené obytné - městské
VD	plochy výroby a skladování - drobná řemeslná výroba
DM	plochy dopravní infrastruktury - místní
ZV	plochy veřejných prostranství - veřejná zeleň
VL	plochy výroby a skladování - lehký průmysl
SM	plochy smíšené obytné - městské mimo řešené území - související

## LEGENDA


	řešené území
	stavební čára
	návrh parcelace
	podrobné členění pozemků

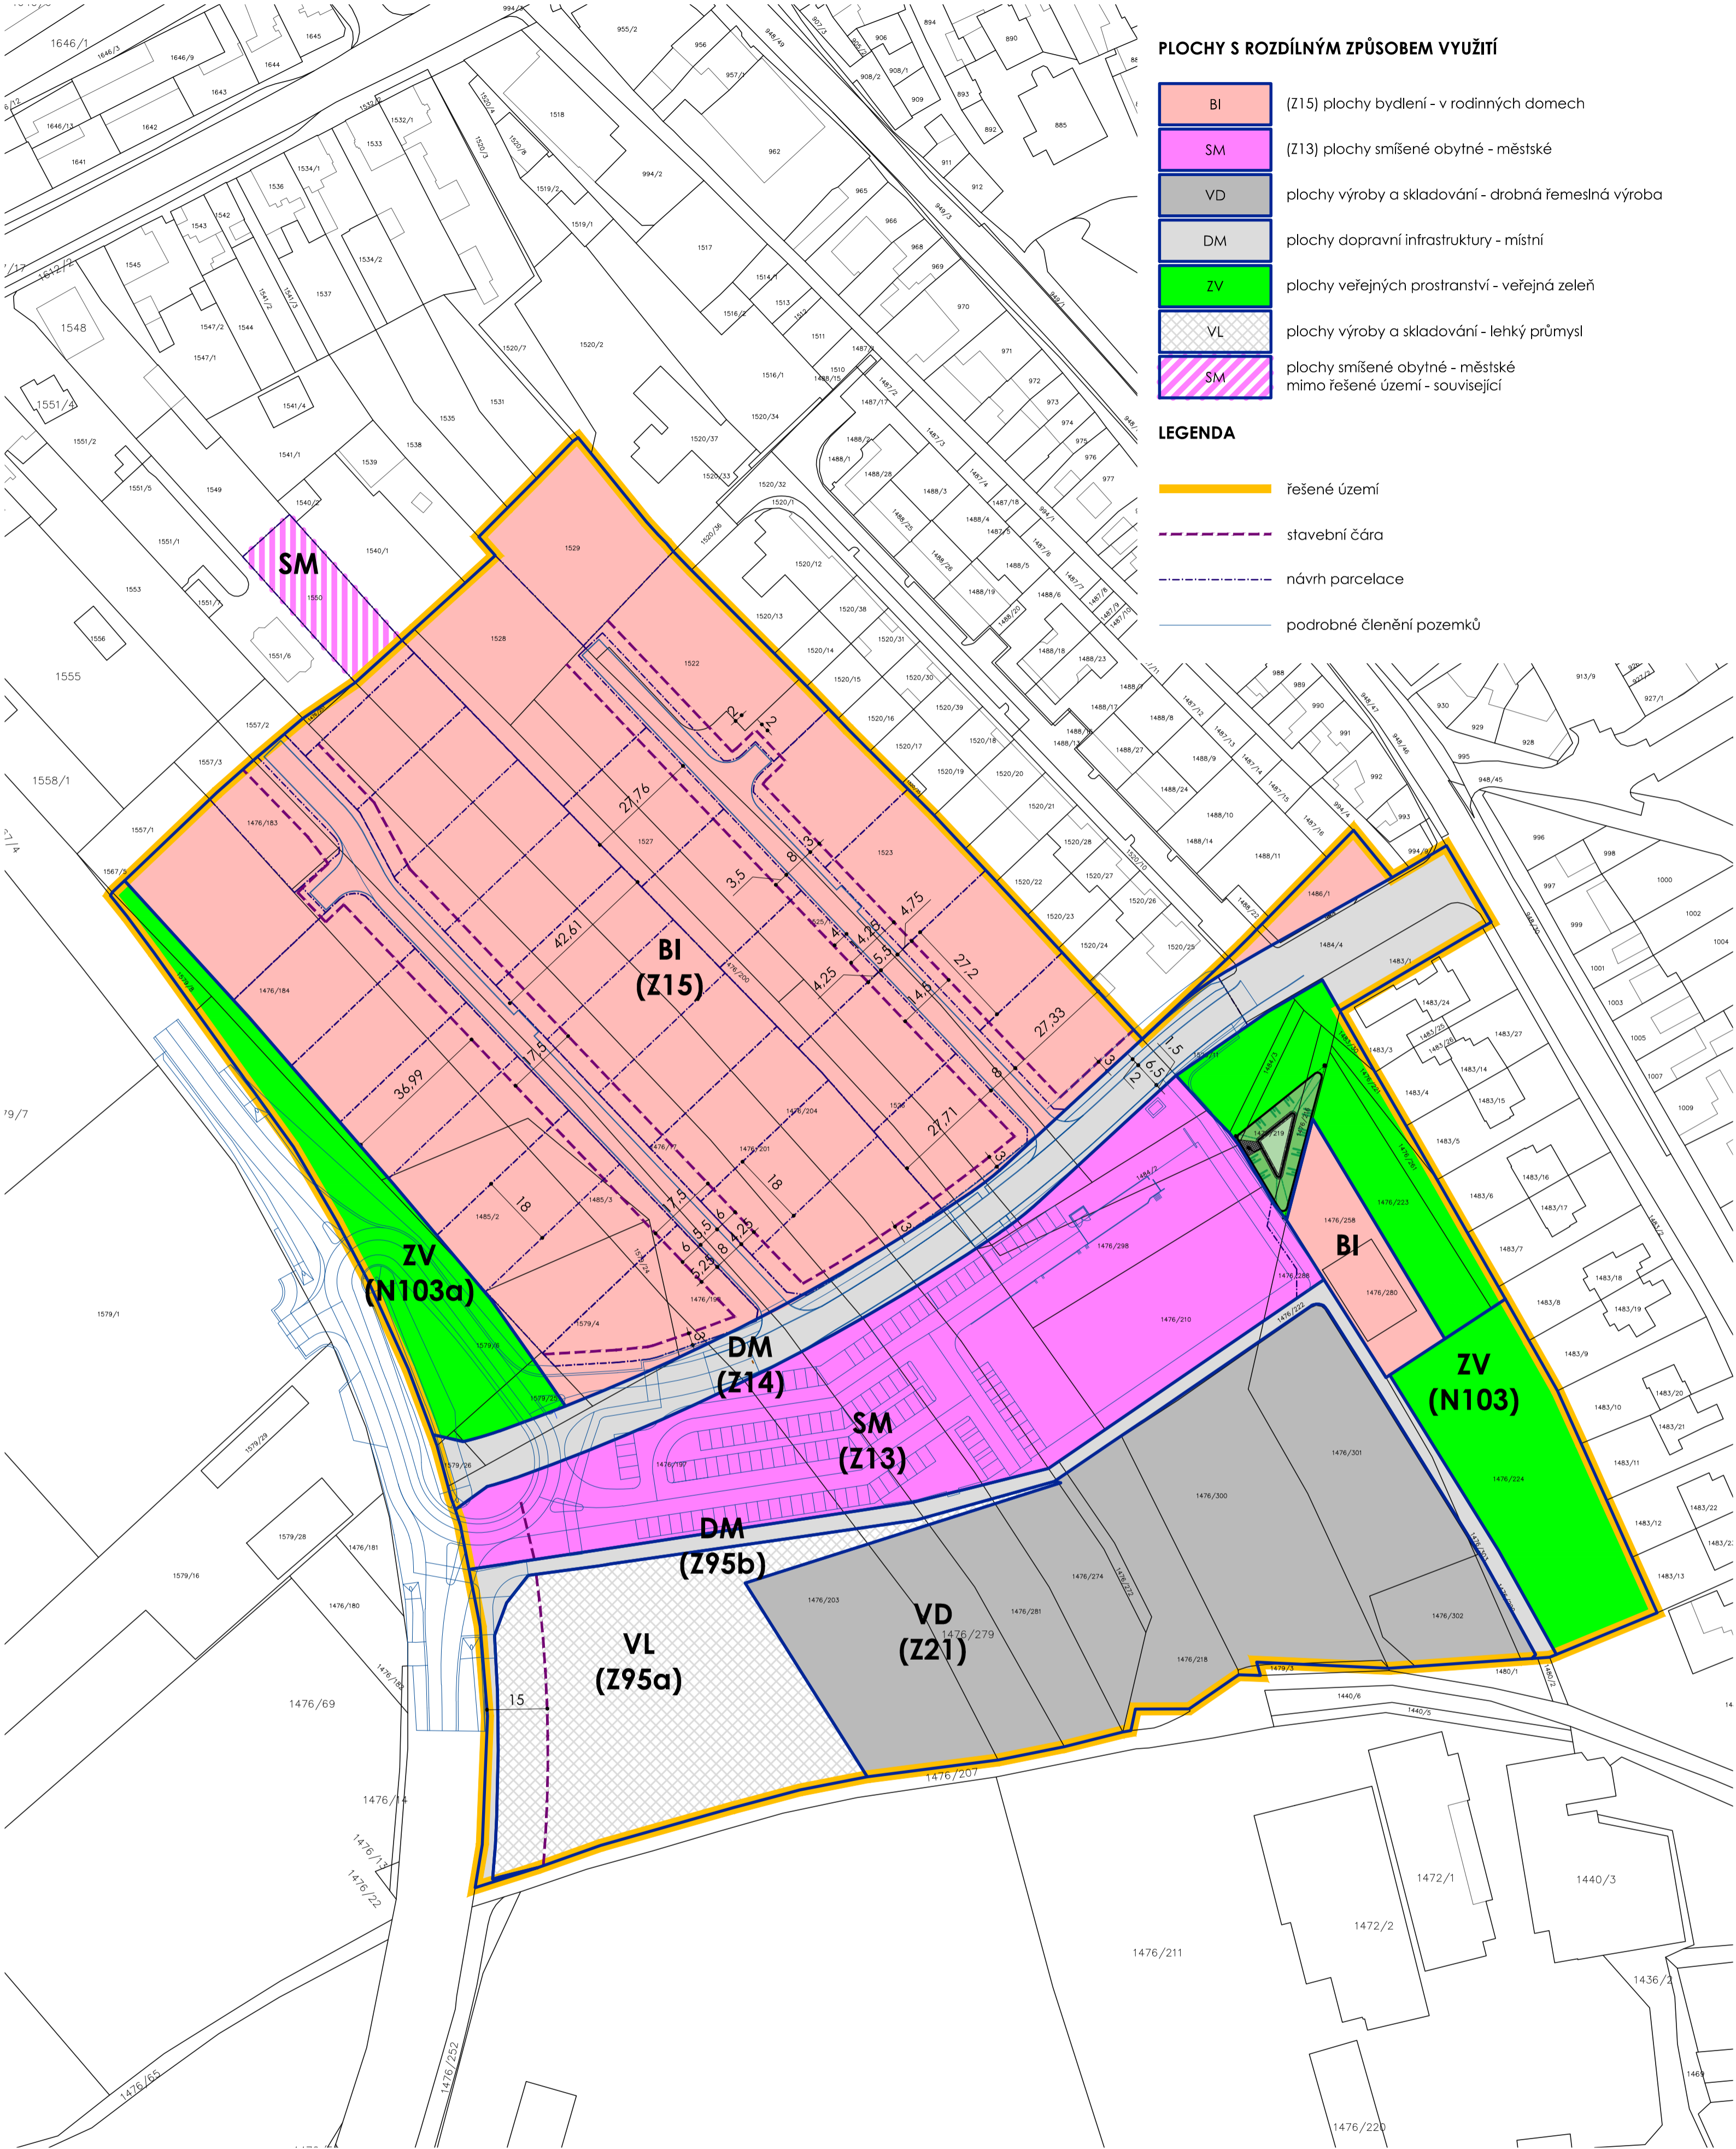

## ÚZEMNÍ STUDIE US1 ROUSÍNOV 07/2022

Pořizovatel: Městský úřad Vyškov, odbor územního plánování a rozvoje, Masarykovo náměstí 1, 68201 Vyškov  
 Objednatel: Město Rousínov, Sušilovo nám. 84/56, 683 01 Rousínov,  
 Zpracovatel: BAPO s.r.o., Sušilovo nám. 47, 683 01 Rousínov, IČO: 26230283,  
 Zodpovědný projektant: Ing. arch. Václav Slovák ČKA 05169

HLAVNÍ VÝKRES  
1:1000

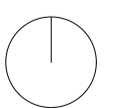

01

**bapoi**  
s.r.o.