


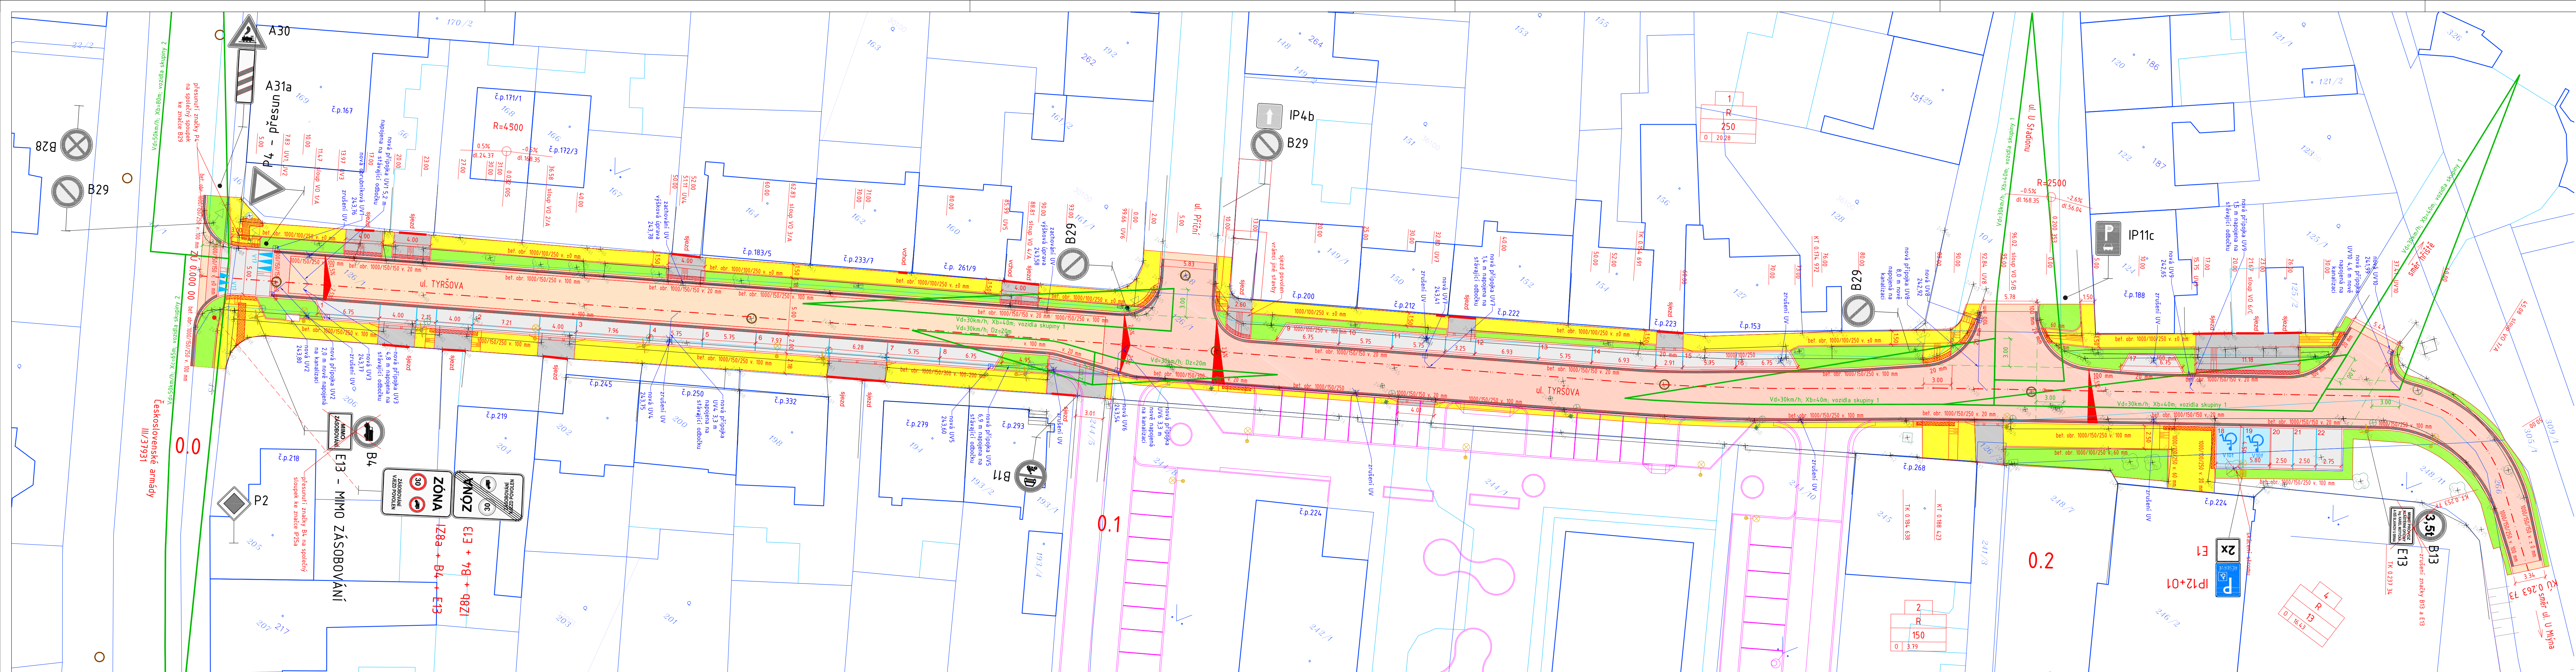

- LEGENDA**
- STÁVAJÍCÍ STAV
 - NAVŘENÝ STAV
 - KATASTRÁLNÍ MAPA - KATASTR NEMOVITOSTÍ
 - NAVÁZUJÍCÍ STAVBA - A99
 - ROZHLÉDOVÉ POMĚRY
 - BETONOVÁ DLAŽBA TL. 60 mm - CHODNÍK
 - BETONOVÁ DLAŽBA S DISTANČNÍKY TL. 80 mm - PARK. STÁNÍ
 - ASFALOVÉ VRSTVY
 - ZATRAVNĚNÍ
 - BETONOVÁ DLAŽBA - SJEZO (jiný odstín) TL. 80 mm
 - BETONOVÁ DLAŽBA TL. 80 mm
 - BETONOVÁ DLAŽBA - KRAJNÍK
 - STÁVAJÍCÍ STOŽÁR VO
 - NAVŘENÝ STOŽÁR VO

STAVEBNÍ OBJEKTY
SO 101 - Rekonstrukce místní komunikace (hlavní objekt)
SO 401 - Veřejné osvětlení (vedlejší objekt)

SOUŘADNICOVÝ SYSTÉM: JTSK
VÝŠKOVÝ SYSTÉM: BPV

INVESTOR:	Město Rousínov Sušilovo náměstí 84/56 683 01 Rousínov IČ: 002 92 281	RAZÍTKO:
HLAVNÍ PROJEKTANT:	Vysoké učení technické v Brně Fakulta stavební Ústav pozemních komunikací Veveří 331/95, 602 00 Brno tel.: +420 737 103 345 mail:marsmely@gmail.cz IČ: 00216305 DIČ: CZ216305	ING. MARTIN SMĚLÝ ČKAIT - 1004435

NÁZEV STAVBY:
STAVEBNÍ ÚPRAVY UL. TYRŠOVA, ROUSÍNOV

MĚŘÍTKO:	1:250	KRAJ:	JIHOMORAVSKÝ
DATUM:	červen 2018	OKRES:	Vyškov
VYPRACOVAL:	Bc. Bára Ešpandrová	MÍSTO STAVBY:	Rousínov
VED. PROJEKTANT:	Ing. Martin Smělý	KAT. ÚZEMÍ:	Rousínov
STUPĚŇ:	DUR-DSP	ČÍSLO KAT. ÚZEMÍ:	796 701

NÁZEV VÝKRESU:
SITUACE DOPRAVNÍHO ŘEŠENÍ

KÓD	ČÍSLO VÝKRESU	PARÉ
C	04	