

ROUSÍNŮV - parkování a zastávka v lokalitě ZŠ a MŠ

Seznam vlastníků dotčených pozemků

SO.01 PARKOVÁNÍ U ZŠ		
číslo parcely	vlastník	druh pozemku
342/1	Město Rousínov, Sušilovo náměstí 84/56, 68301 Rousínov	ostatní plocha a zeleň
293/1	Město Rousínov, Sušilovo náměstí 84/56, 68301 Rousínov	ostatní plocha a komunikace
340/2	Město Rousínov, Sušilovo náměstí 84/56, 68301 Rousínov	ostatní plocha a komunikace
338/2	Město Rousínov, Sušilovo náměstí 84/56, 68301 Rousínov	ostatní a jiná plocha
337/4	Město Rousínov, Sušilovo náměstí 84/56, 68301 Rousínov	ostatní a jiná plocha
338/1	Město Rousínov, Sušilovo náměstí 84/56, 68301 Rousínov	ostatní a jiná plocha
339/2	Město Rousínov, Sušilovo náměstí 84/56, 68301 Rousínov	ostatní plocha a komunikace
348/1	Město Rousínov, Sušilovo náměstí 84/56, 68301 Rousínov	orná půda
352	Město Rousínov, Sušilovo náměstí 84/56, 68301 Rousínov	orná půda
SO.02 PARKOVIŠTĚ A BUS ZASTÁVKA PŘED ZŠ HABROVANSKÁ		
352	Město Rousínov, Sušilovo náměstí 84/56, 68301 Rousínov	orná půda
393/6	Město Rousínov, Sušilovo náměstí 84/56, 68301 Rousínov	ostatní plocha a komunikace
342/2	Město Rousínov, Sušilovo náměstí 84/56, 68301 Rousínov	ostatní plocha a zeleň
342/1	Město Rousínov, Sušilovo náměstí 84/56, 68301 Rousínov	ostatní plocha a zeleň
279/1	Jihomoravský kraj, Žerotínovo náměstí 449/3, Veverčí, 60200 Brno	ostatní plocha a silnice
SO.03 CHODNÍK NA ZŠ HABROVANSKÁ		
348/1	Město Rousínov, Sušilovo náměstí 84/56, 68301 Rousínov	orná půda
352	Město Rousínov, Sušilovo náměstí 84/56, 68301 Rousínov	orná půda
SO.04 ROZŠÍŘENÍ PARKOVIŠTĚ A OBRAŤIŠTĚ U MŠ		
334/1	Město Rousínov, Sušilovo náměstí 84/56, 68301 Rousínov	ostatní plocha a zeleň
293/5	Město Rousínov, Sušilovo náměstí 84/56, 68301 Rousínov	ostatní plocha a komunikace
333/1	Město Rousínov, Sušilovo náměstí 84/56, 68301 Rousínov	ostatní plocha a zeleň
334/9	Město Rousínov, Sušilovo náměstí 84/56, 68301 Rousínov	ostatní plocha a zeleň
334/8	Město Rousínov, Sušilovo náměstí 84/56, 68301 Rousínov	ostatní plocha a zeleň
293/14	Město Rousínov, Sušilovo náměstí 84/56, 68301 Rousínov	ostatní plocha a komunikace



SO.04 ROZŠÍŘENÍ PARKOVIŠTĚ A OBRAŤIŠTĚ U MŠ

SO.03 CHODNÍK NA ZŠ HABROVANSKÁ

SO.02 PARKOVIŠTĚ A BUS ZASTÁVKA PŘED ZŠ HABROVANSKÁ

SO.01 PARKOVÁNÍ U ZŠ

SO.01 PARKOVÁNÍ U ZŠ

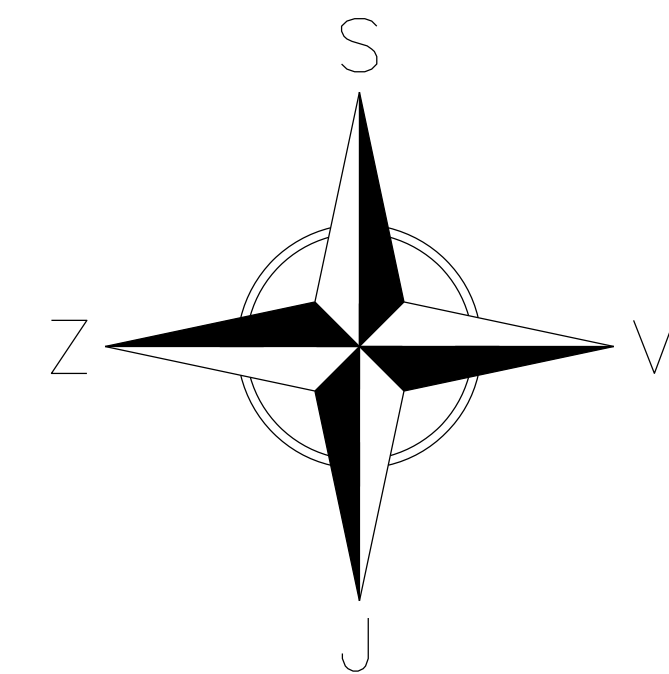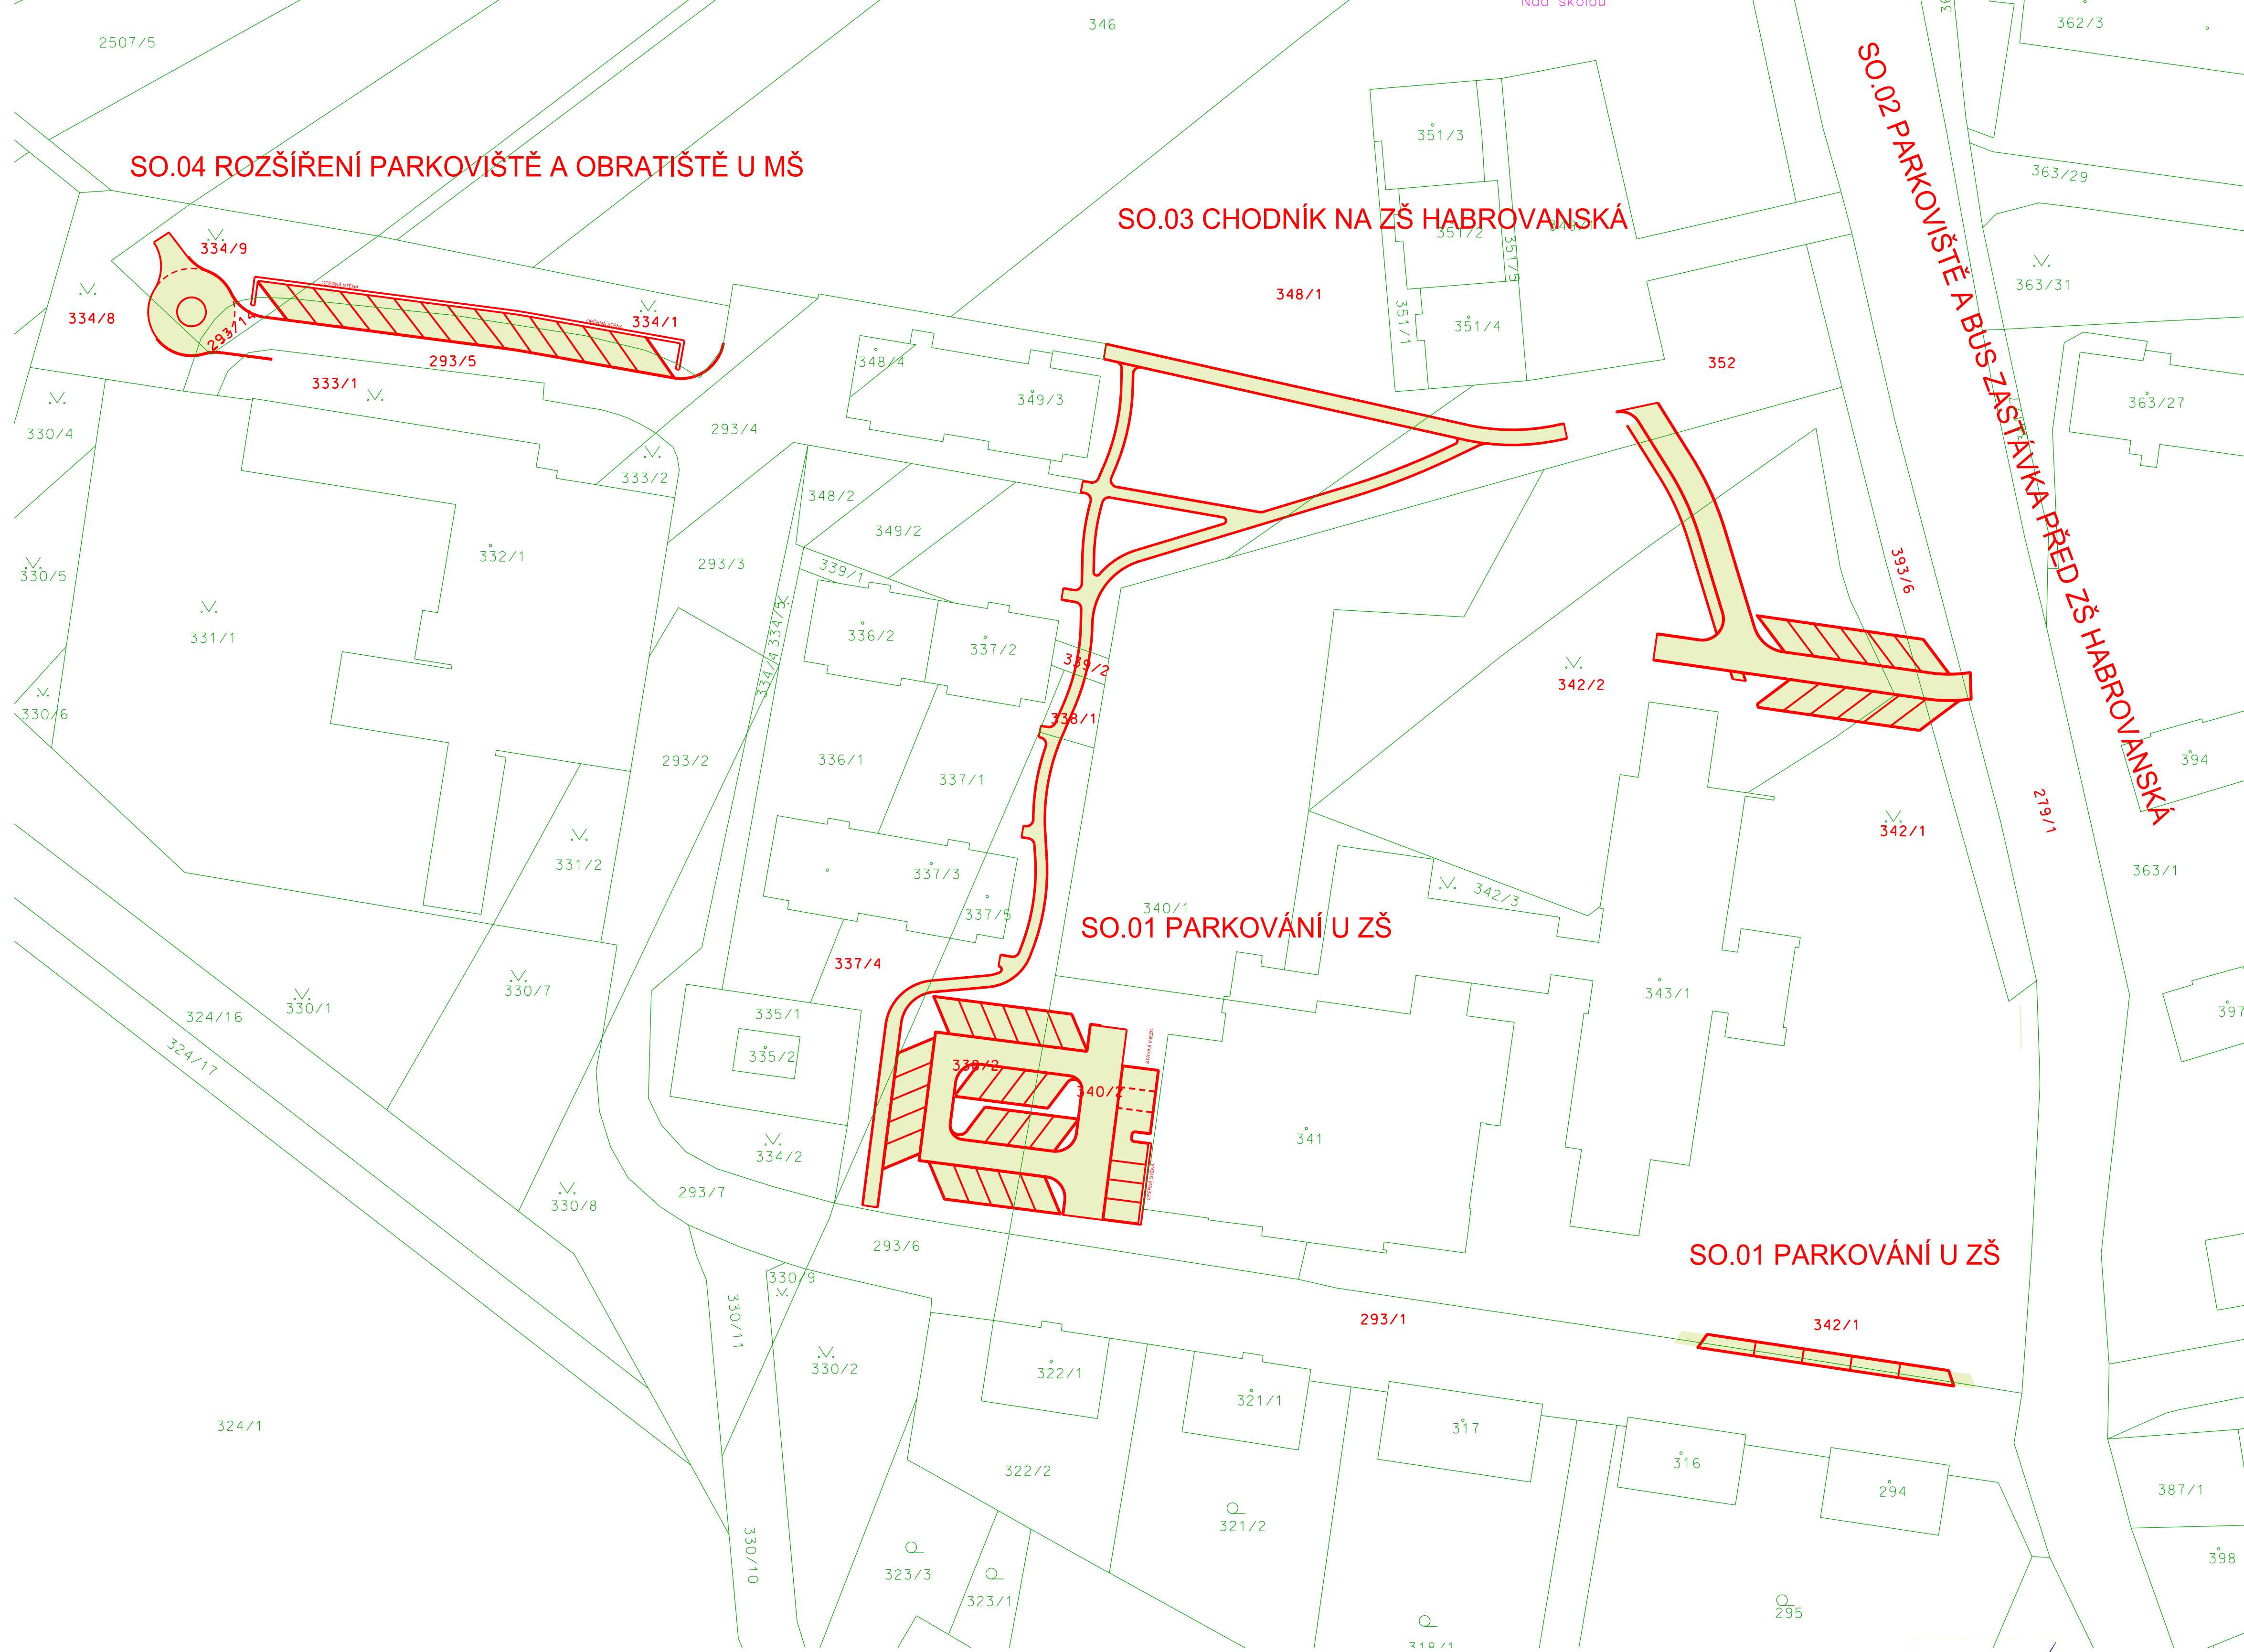

VYPRACOVAL A KRESLIL :		ZODP. PROJEKTANT :		Projekce DS s.r.o. Na Výhoně 3223, 69501 Hodonín IČ : 028 464 71, tel. 724152275 e-mail: projekce.ds@email.cz	
Ing. Zdeněk Bernát		Ing. Štefančík Peter			
STAVEBNÍ ÚRAD :	Vyškov	MÍSTO STAVBY :	Rousínov	STUPEŇ :	DŮR+DSP
INVESTOR :	Město Rousínov, Sušilovo náměstí 84/56, 683 01 Rousínov			DATUM :	04/2018
AKCE :	ROUSÍNŮV - parkování a zastávka v lokalitě ZŠ a MŠ			FORMÁT :	2 x A4
				MĚŘÍTKO :	1:1000
PŘÍLOHA :	KATASTRÁLNÍ SITUAČNÍ VÝKRES			PŘÍLOHA č.	PARÉ č.
				C.2	