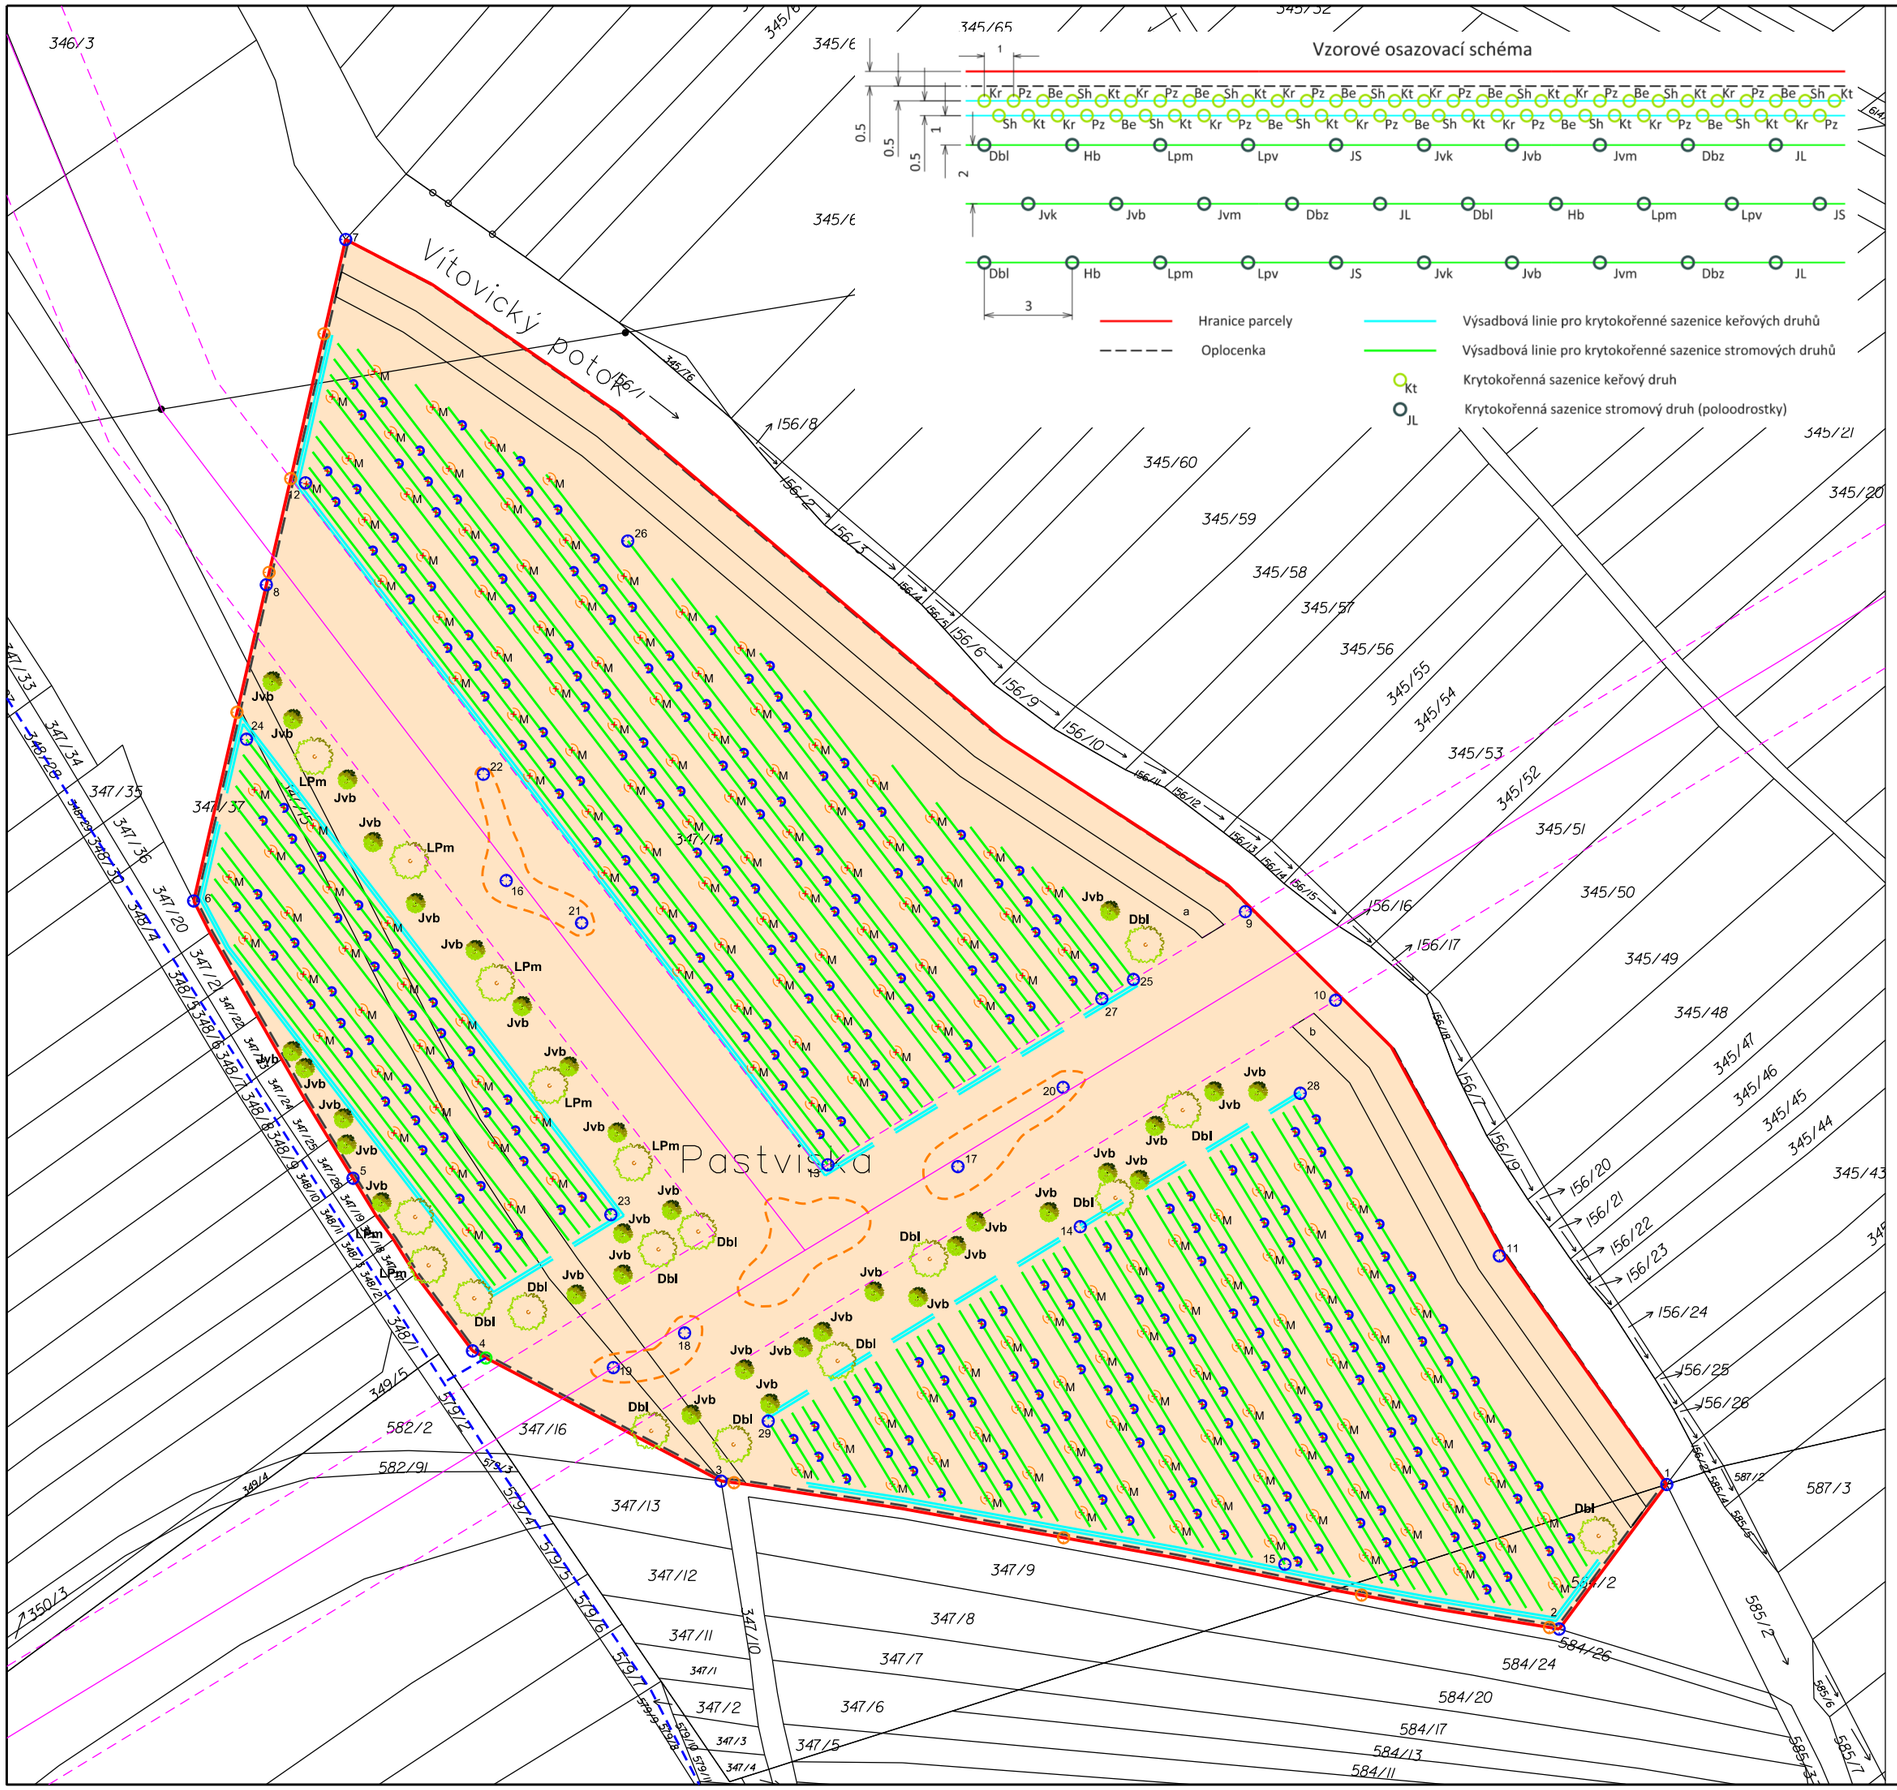

Založení ÚSES vybraných ploch k. ú. Rousínov

- Hranice plochy
- Oplocenka
- Zatravnění
- Výsadbová linie pro sazenice keřů
- Výsadbová linie pro poloodrostky
- a — Výsadbové pásy pro lesnické sazenice
- M — Podpůrné a meliorační dřeviny (poloodrostky)
- Akcesorické dřeviny (poloodrostky)
- Dbl, Jvb — Soliterní dřeviny (oodrostky)
- Suchomilná společenstva a luční porosty
- Ochranné pásmo sítí
- Vjezd do oplocenky
- Vytyčovací bod
- Signalizační kůl
- Zpřístupnění plochy

AUTORIZOVANÝ PROJEKTANT ÚZEMNÍCH SYSTÉMŮ EKOLOGICKÉ STABILITY (A.3.1)
Ing. MICHAL KOVÁŘ
ČKA 03 846
ČESKÁ REPUBLIKA

SOUŘADNÝ SYSTÉM: S - JTSK
VÝŠKOVÝ SYSTÉM: BPV

S

0 15 30 m
1 : 1 000

Zpracoval:	Ing. Michal Kovář, Ph.D.	**Ing. Michal Kovář, Ph. D,** Halasova 995, Tišnov 666 03 Tel.: +420 731 112 153 E-mail: kovar.x.michal@gmail.com	
Autorizace:	Ing. Michal Kovář, Ph.D. ČKA 03 846		
Území:	k.ú. Rousínov u Vyškova, Kroužek, Vítovice		
Objednatel:	Město Rousínov, Sušilovo náměstí 84/56, Rousínov 683 01	Datum:	16.1.2019
Zakázka:	**Založení ÚSES vybraných ploch k. ú. Rousínov** **Dokumentace pro provedení stavby, Dokumentace pro výběr zhotovitele**	Stupeň dok.:	DVZ, DPS
		Číslo zakázky:	2019 / 3
		Formát:	420 x 297 mm (A3)
Výkres:	**D.1 Realizační výkres SO.01 LBC Pastviska**	Měřítko: 1:1 000	Paré: