


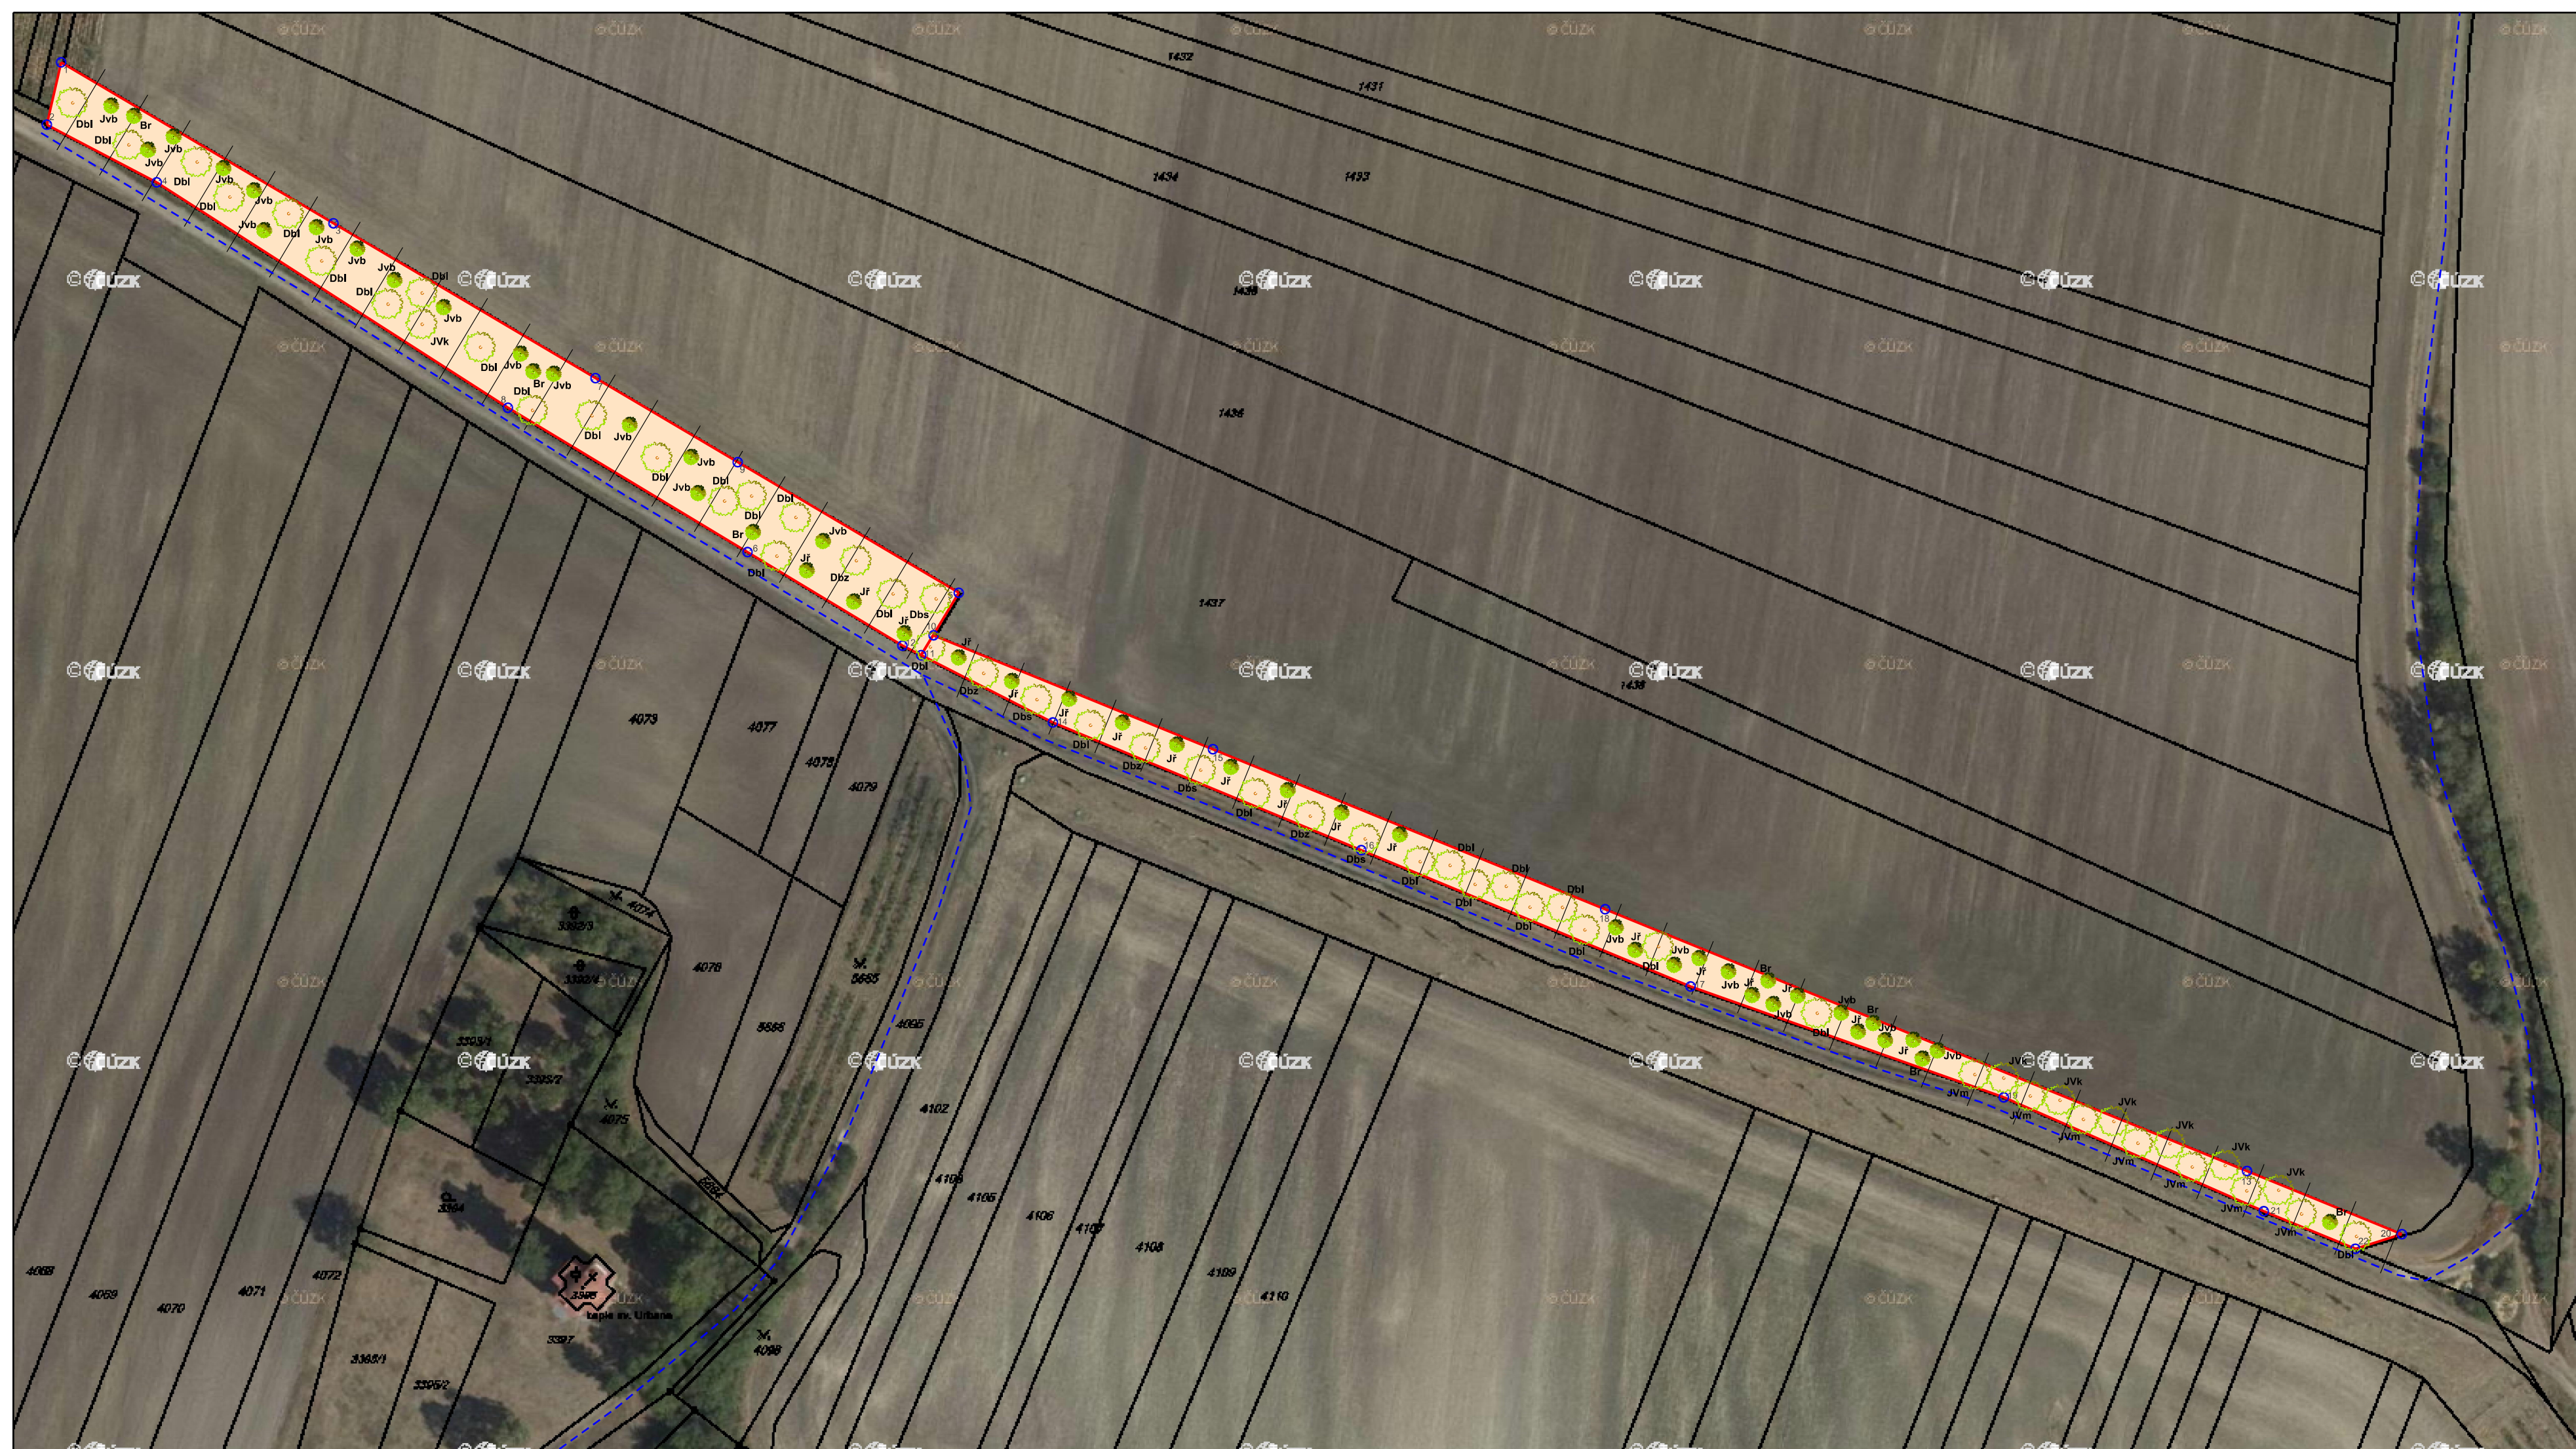

Založení ÚSES vybraných ploch
k. ú. Rousínov

- Hranice plochy
- Zatrávnění
- Solitérní dřeviny (odrostky)
- Výtyčovací bod
- Signalizační kůl
- Zpřístupnění plochy
- Rozčlenění plochy na 10 m úseky pro odečítání polohy výsadeb



Michal Kovář

SOUŘADNÝ SYSTÉM: S - JTSK
VÝŠKOVÝ SYSTÉM: BPV



Zpracoval:	Ing. Michal Kovář, Ph.D.	Ing. Michal Kovář, Ph. D.
Autorizace:	Ing. Michal Kovář, Ph.D., ČKA 03 846	Halasova 995, Třinec 666 03
Území:	k.ú. Rousínov u Vyskova, Kroužek, Vltovice	Tel.: +420 731 112 153
Objednatel:	Město Rousínov, Sušilovo náměstí 84/56, Rousínov 683 01	E-mail: kovar.x.michal@gmail.com
Zakázka:	Založení ÚSES vybraných ploch k. ú. Rousínov	
Datum:	16.1.2019	Stupeň dokl.: DVZ, DPS
Číslo zakázky:	2019/3	Formát: 630 x 297 mm (A3)
Měřítko:	1:1 000	Paré:
Výkres:	D.4 Realizační výkres SO.04 RK JM042	