


KATASTRÁLNÍ SITUAČNÍ VÝKRES

M 1:500

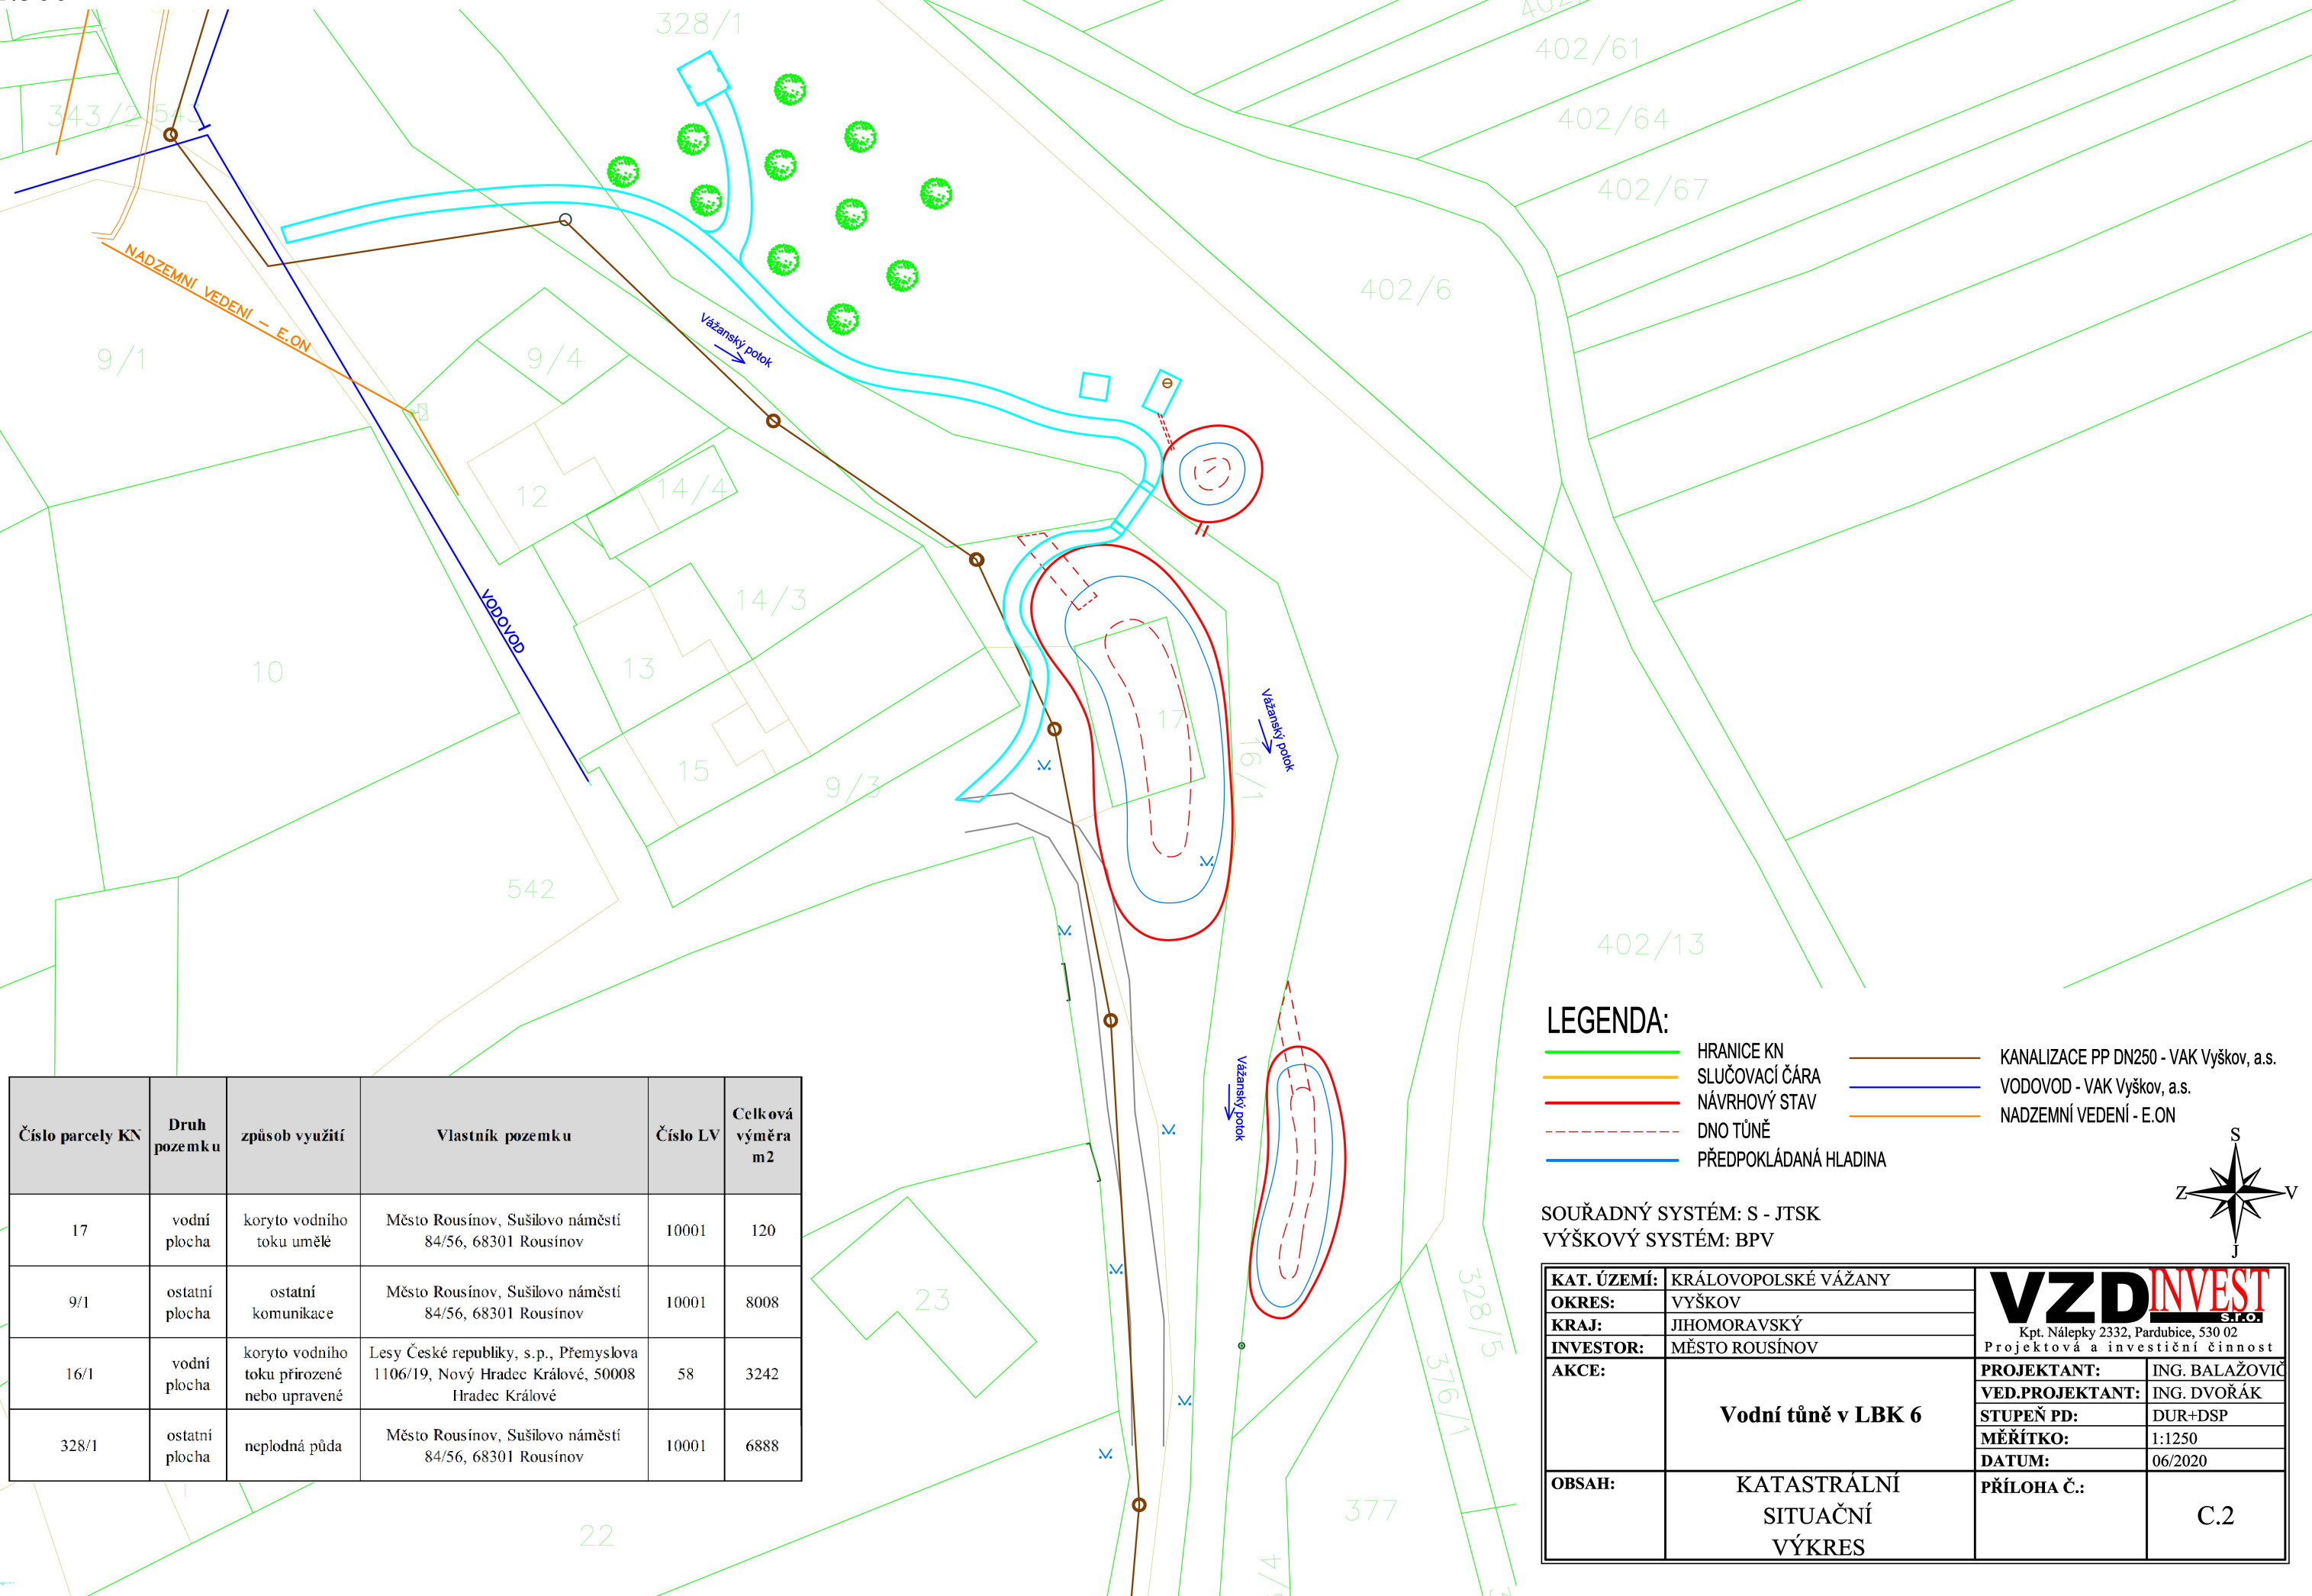

Číslo parcely KN	Druh pozemku	způsob využití	Vlastník pozemku	Číslo LV	Celková výměra m ²
17	vodní plocha	koryto vodního toku umělé	Město Rousínov, Sušilovo náměstí 84/56, 68301 Rousínov	10001	120
9/1	ostatní plocha	ostatní komunikace	Město Rousínov, Sušilovo náměstí 84/56, 68301 Rousínov	10001	8008
16/1	vodní plocha	koryto vodního toku přirozené nebo upravené	Lesy České republiky, s.p., Přemyslova 1106/19, Nový Hradec Králové, 50008 Hradec Králové	58	3242
328/1	ostatní plocha	neplodná půda	Město Rousínov, Sušilovo náměstí 84/56, 68301 Rousínov	10001	6888

KAT. ÚZEMÍ:	KRÁLOVOPOLSKÉ VÁŽANY		
OKRES:	VYŠKOV		
KRAJ:	JIHOMORAVSKÝ		
INVESTOR:	MĚSTO ROUSÍNOV		
AKCE:	Vodní tůň v LBK 6	PROJEKTANT:	ING. BALAŽOVIČ
		VED.PROJEKTANT:	ING. DVOŘÁK
		STUPEŇ PD:	DUR+DSP
		MĚŘÍTKO:	1:1250
		DATUM:	06/2020
OBSAH:	KATASTRÁLNÍ SITUAČNÍ VÝKRES	PŘÍLOHA Č.:	C.2