


KOORDINAČNÍ SITUAČNÍ VÝKRES M 1:250

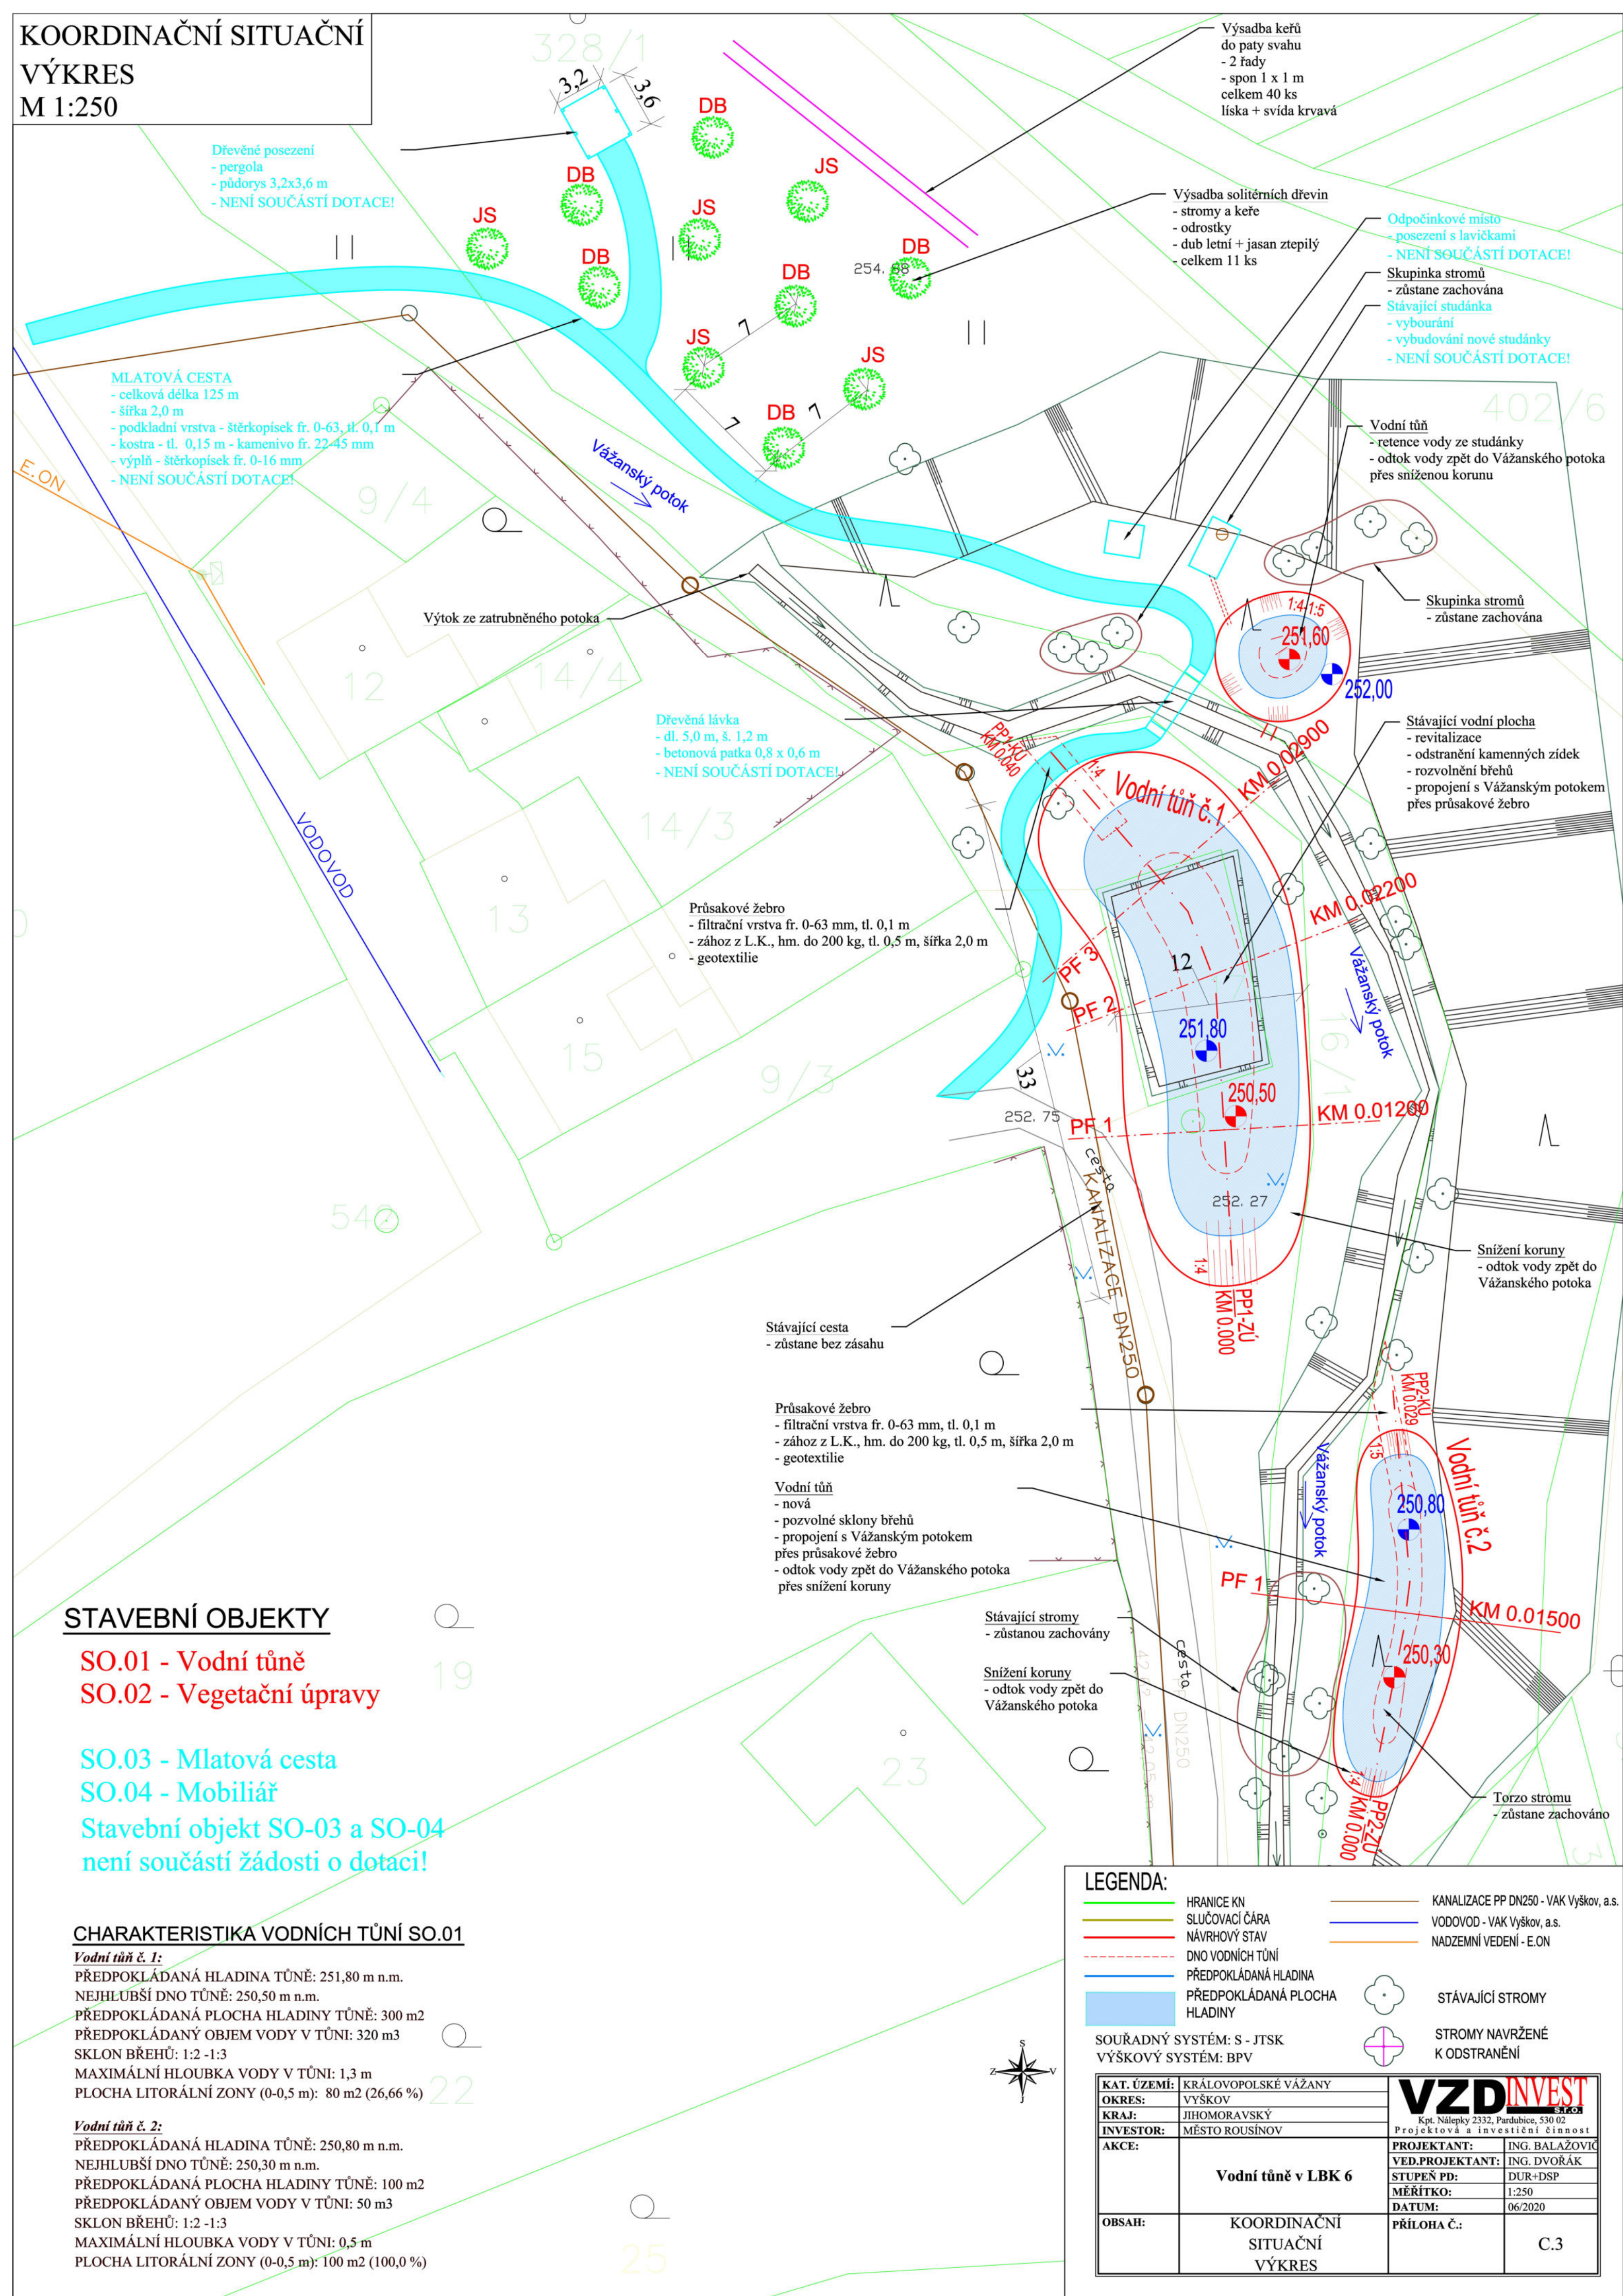

STAVEBNÍ OBJEKTY

SO.01 - Vodní tůň
SO.02 - Vegetační úpravy

SO.03 - Mlatová cesta
SO.04 - Mobiliář
Stavební objekt SO-03 a SO-04
není součástí žádosti o dotaci!

CHARAKTERISTIKA VODNÍCH TŮNÍ SO.01

Vodní tůň č. 1:
PŘEDPOKLÁDANÁ HLADINA TŮNĚ: 251,80 m n.m.
NEJHLUBŠÍ DNO TŮNĚ: 250,50 m n.m.
PŘEDPOKLÁDANÁ PLOCHA HLADINY TŮNĚ: 300 m²
PŘEDPOKLÁDANÝ OBJEM VODY V TŮNI: 320 m³
SKLON BŘEHŮ: 1:2 -1:3
MAXIMÁLNÍ HLOUBKA VODY V TŮNI: 1,3 m
PLOCHA LITORÁLNÍ ZONY (0-0,5 m): 80 m² (26,66 %)

Vodní tůň č. 2:
PŘEDPOKLÁDANÁ HLADINA TŮNĚ: 250,80 m n.nm.
NEJHLUBŠÍ DNO TŮNĚ: 250,30 m n.nm.
PŘEDPOKLÁDANÁ PLOCHA HLADINY TŮNĚ: 100 m²
PŘEDPOKLÁDANÝ OBJEM VODY V TŮNI: 50 m³
SKLON BŘEHŮ: 1:2 -1:3
MAXIMÁLNÍ HLOUBKA VODY V TŮNI: 0,5 m
PLOCHA LITORÁLNÍ ZONY (0-0,5 m): 100 m² (100,0 %)

LEGENDA:

- HRANICE KN
- SLUČOVAČÍ ČÁRA
- NÁVRHOVÝ STAV
- - - DNO VODNÍCH TŮNÍ
- PŘEDPOKLÁDANÁ HLADINA
- PŘEDPOKLÁDANÁ PLOCHA HLADINY
- KANALIZACE PP DN250 - VAK Vyškov, a.s.
- VODOVOD - VAK Vyškov, a.s.
- NADZEMNÍ VEDENÍ - E.ON

SOUŘADNÝ SYSTÉM: S - JTSK
VÝŠKOVÝ SYSTÉM: BPV



STÁVAJÍCÍ STROMY



STROMY NAVRŽENÉ K ODSTRANĚNÍ