


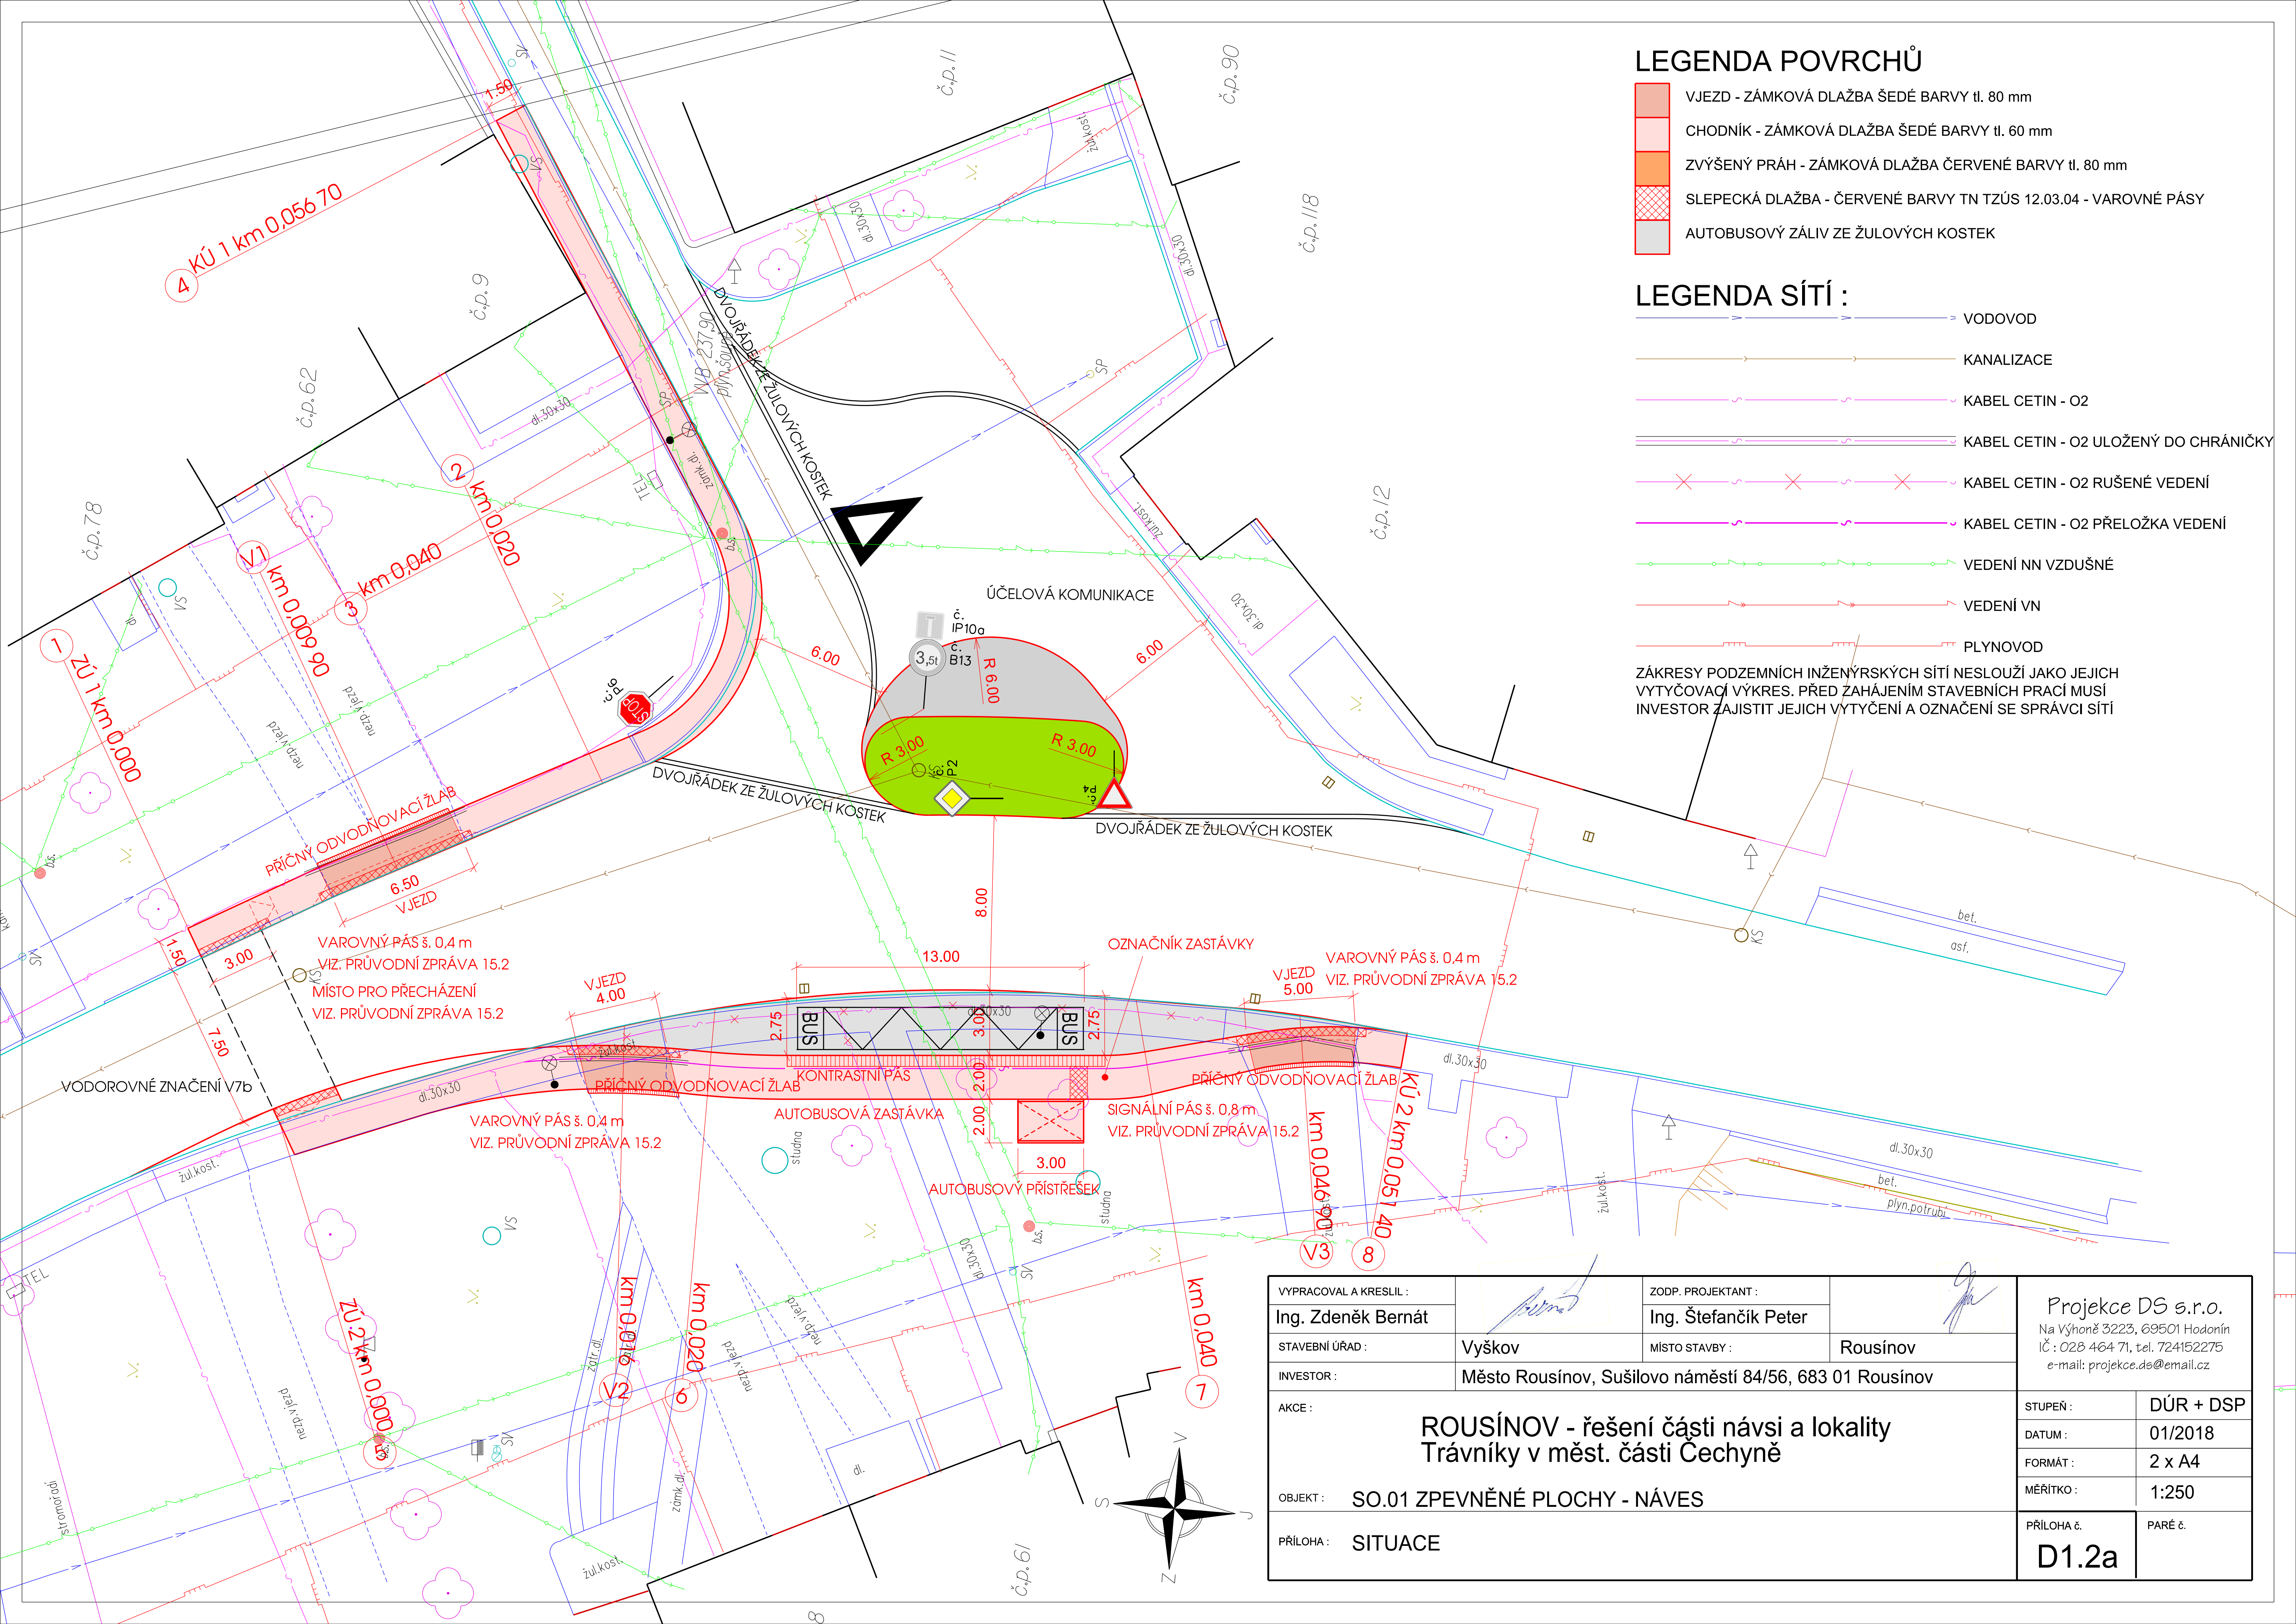

LEGENDA POVRCHŮ

- VJEZD - ZÁMKOVÁ DLAŽBA ŠEDÉ BARVY tl. 80 mm
- CHODNÍK - ZÁMKOVÁ DLAŽBA ŠEDÉ BARVY tl. 60 mm
- ZVÝŠENÝ PRÁH - ZÁMKOVÁ DLAŽBA ČERVENÉ BARVY tl. 80 mm
- SLEPECKÁ DLAŽBA - ČERVENÉ BARVY TN TZÚS 12.03.04 - VAROVNÉ PÁSY
- AUTOBUSOVÝ ZÁLIV ZE ŽULOVÝCH KOSTEK

LEGENDA SÍTÍ :

- VODOVOD
- KANALIZACE
- KABEL CETIN - O2
- KABEL CETIN - O2 ULOŽENÝ DO CHRÁNIČKY
- KABEL CETIN - O2 RUŠENÉ VEDENÍ
- KABEL CETIN - O2 PŘELOŽKA VEDENÍ
- VEDENÍ NN VZDUŠNÉ
- VEDENÍ VN
- PLYNOVOD

ZÁKRESY PODZEMNÍCH INŽENÝRSKÝCH SÍTÍ NESLOUŽÍ JAKO JEJICH VYTÝČOVACÍ VÝKRES. PŘED ZAHÁJENÍM STAVEBNÍCH PRACÍ MUSÍ INVEŠTOR ZAJISTIT JEJICH VYTÝČENÍ A OZNAČENÍ SE SPRÁVCI SÍTÍ

|                                        |                                                                                       |                      |                                                                                       |   |           |
|----------------------------------------|---------------------------------------------------------------------------------------|----------------------|---------------------------------------------------------------------------------------|---|-----------|
| VYPRACOVAL A KRESLIL :                 |  | ZODP. PROJEKTANT :   |  | Projekce DS s.r.o.<br>Na Výhoně 3223, 69501 Hodonín<br>IČ : 028 464 71, tel. 724152275<br>e-mail: projekce.ds@email.cz |           |
| Ing. Zdeněk Bernát                     |                                                                                       | Ing. Štefančík Peter |                                                                                       |   |           |
| STAVEBNÍ ÚŘAD :                        | Vyškov                                                                                | MÍSTO STAVBY :       | Rousínov                                                                              |   |           |
| INVESTOR :                             | Město Rousínov, Sušilovo náměstí 84/56, 683 01 Rousínov                               |                      |                                                                                       |   |           |
| AKCE :                                 | ROUSÍNŮV - řešení části návsi a lokality<br>Trávníky v měst. části Čechyně            |                      |                                                                                       | STUPEŇ :   | DÚR + DSP |
| OBJEKT : SO.01 ZPEVNĚNÉ PLOCHY - NÁVES |                                                                                       |                      |                                                                                       | DATUM :   | 01/2018   |
|                                        |                                                                                       |                      |                                                                                       | FORMÁT :   | 2 x A4    |
|                                        |                                                                                       |                      |                                                                                       | MĚŘÍTKO :   | 1:250     |
| PŘÍLOHA : SITUACE                      |                                                                                       |                      |                                                                                       | PŘÍLOHA č.<br>D1.2a   | PARÉ č.   |