


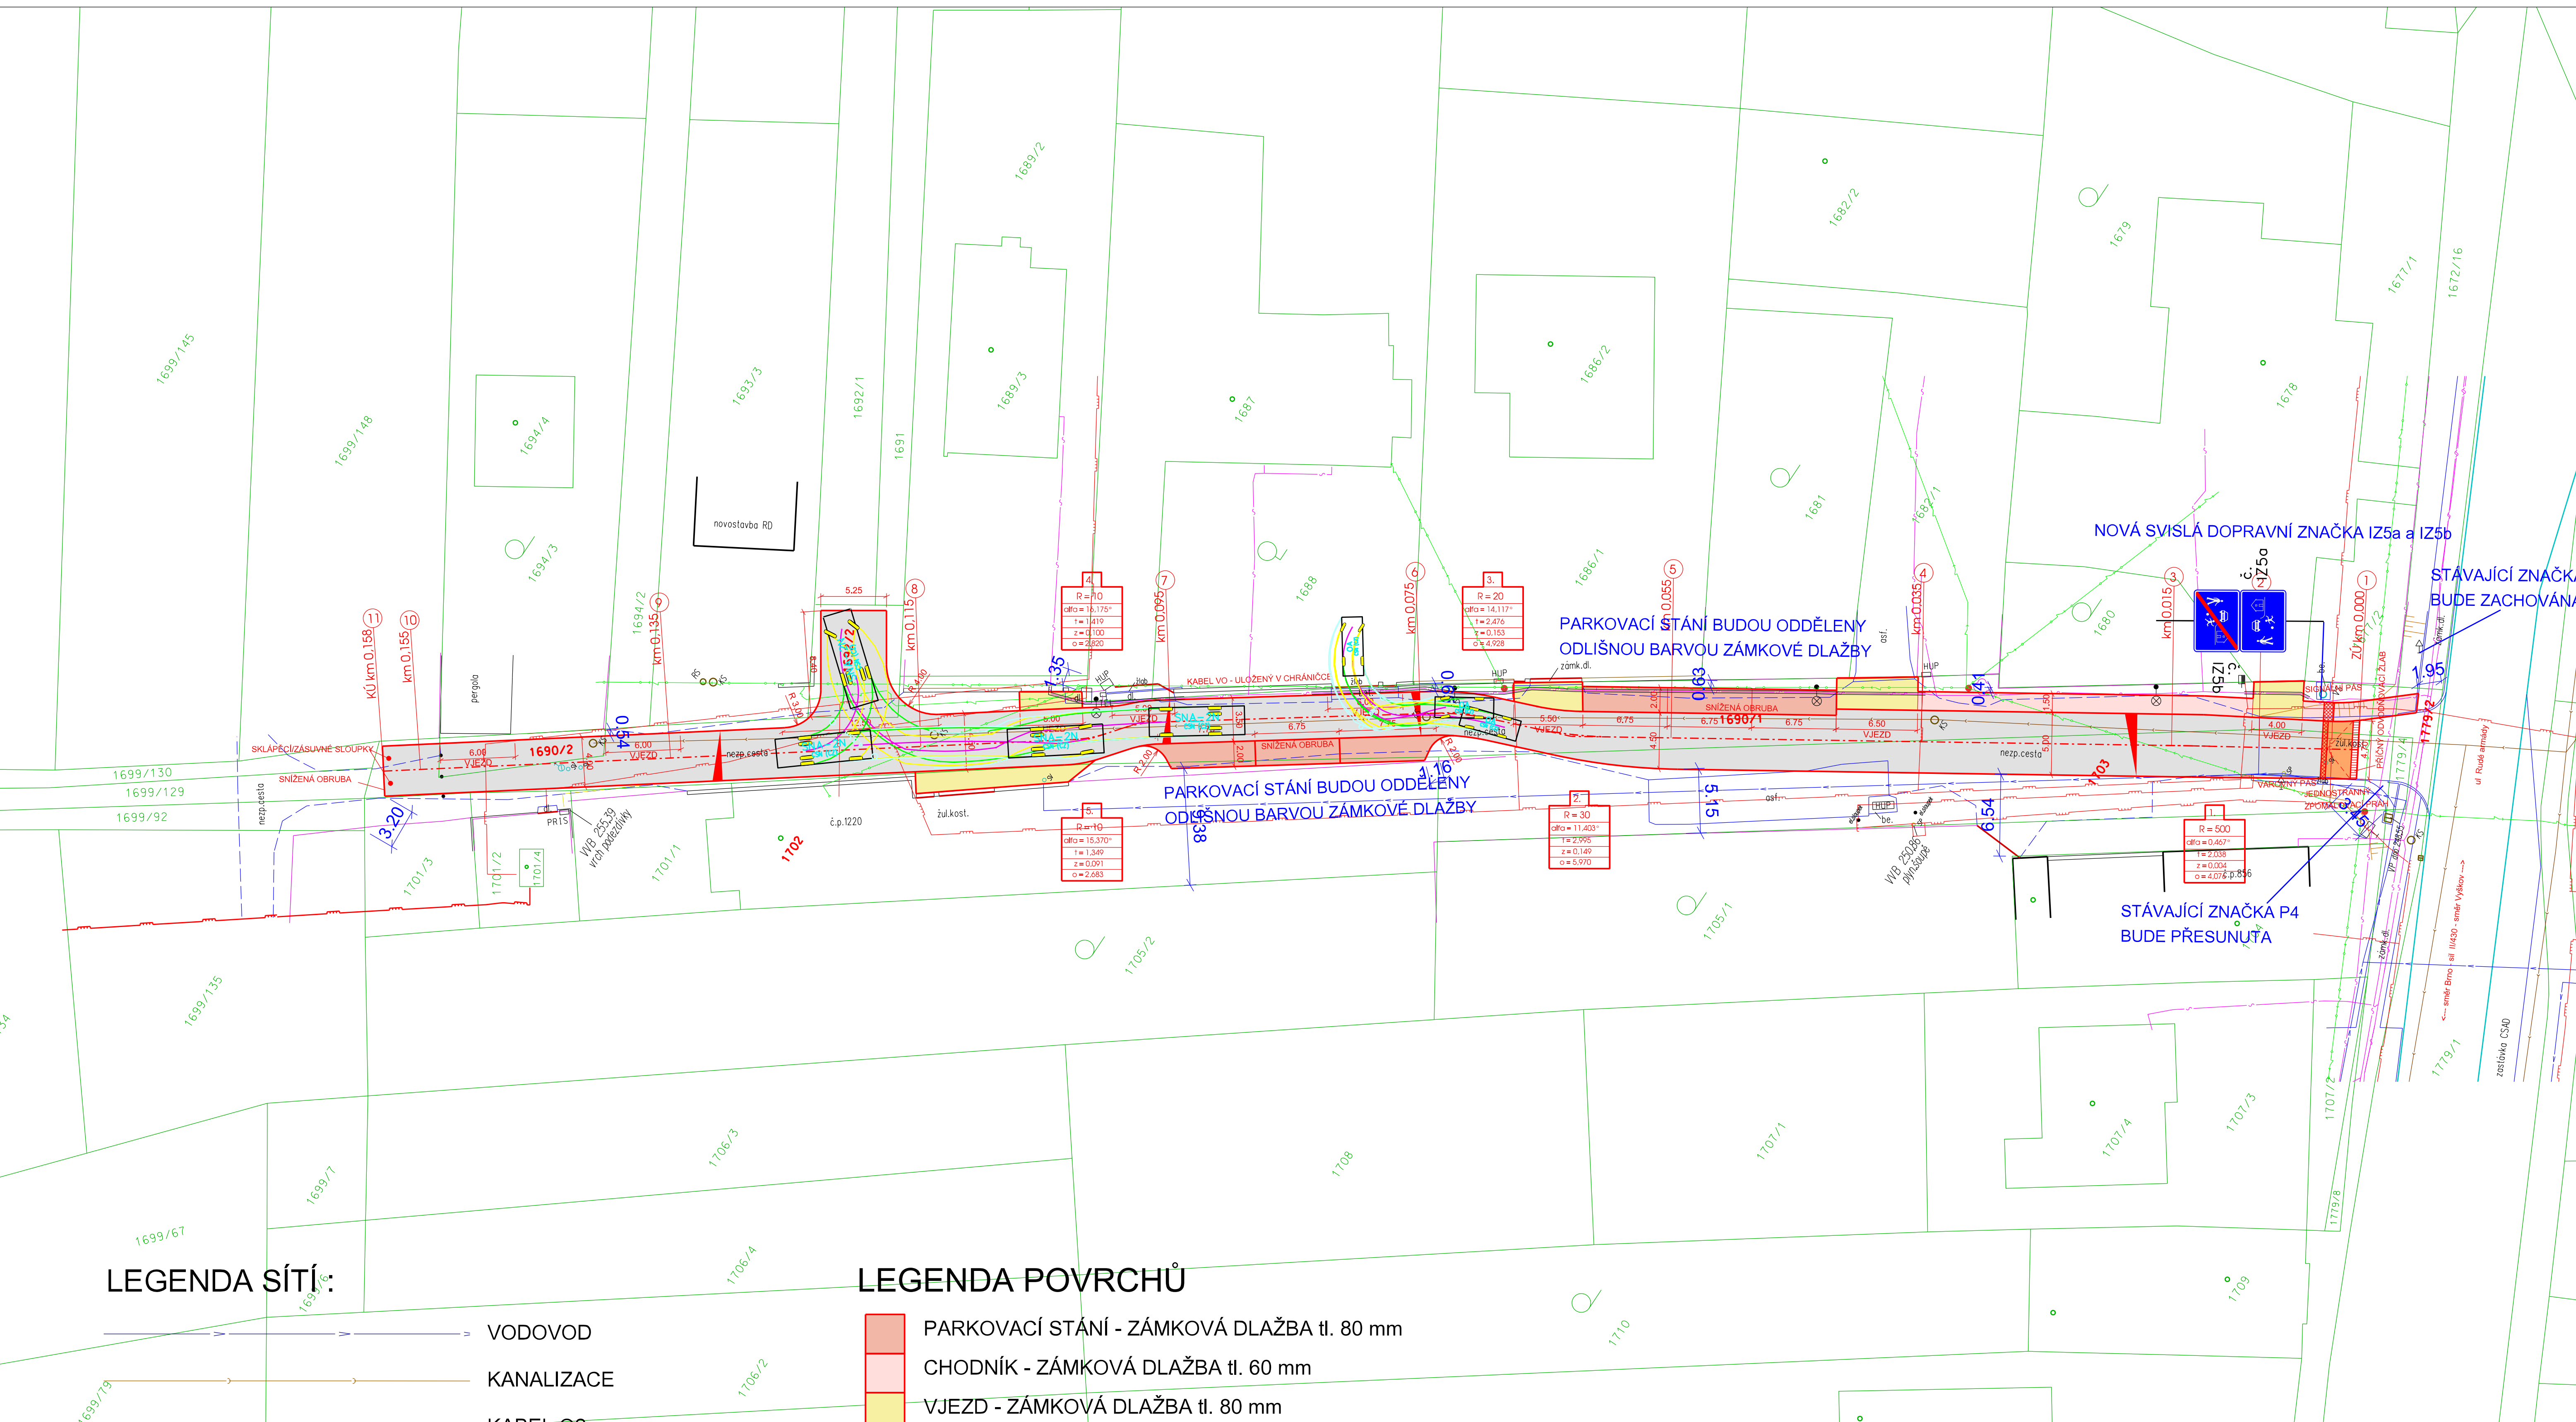


LEGENDA SÍTÍ:


- VODOVOD
- KANALIZACE
- KABEL O2
- KABEL O2 ULOŽENÝ DO CHRÁNIČKY
- VEDENÍ NN VZDUŠNÉ
- VEDENÍ NN PODZEMNÍ
- PLYNOVOD VTL
- PLYNOVOD STL

LEGENDA POVRCHŮ

- PARKOVACÍ STÁNÍ - ZÁMKOVÁ DLAŽBA tl. 80 mm
- CHODNÍK - ZÁMKOVÁ DLAŽBA tl. 60 mm
- VJEZD - ZÁMKOVÁ DLAŽBA tl. 80 mm
- KOMUNIKACE - ASFALTOBETON

ZÁKRESY PODZEMNÍCH INŽENÝRSKÝCH SÍTÍ NESLOUŽÍ JAKO JEJICH VYTÝČOVACÍ VÝKRES.
PŘED ZAHÁJENÍM STAVEBNÍCH PRACÍ MUSÍ INVESTOR ZAJISTIT JEJICH VYTÝČENÍ A
OZNAČENÍ SE SPRÁVCI SÍTÍ

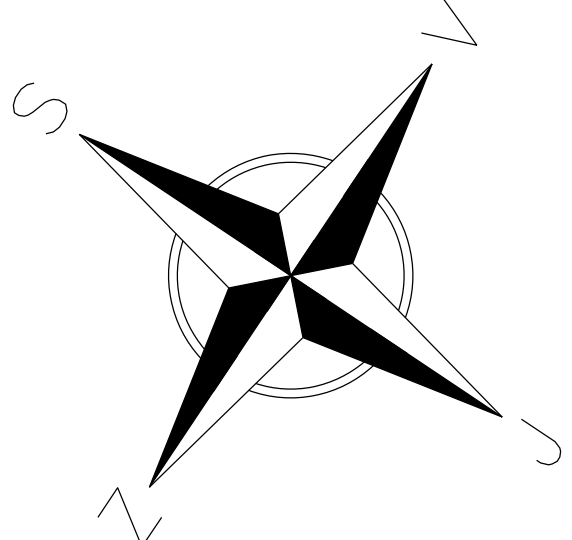

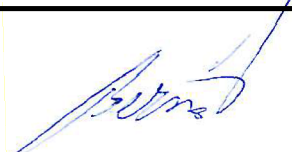VYPRACOVAL A KRESLIL :		ZODP. PROJEKTANT :		Projekce DS s.r.o. Na Výhoně 3223, 69501 Hodonín IČ : 028 464 71, tel. 724152275 e-mail: projekce.ds@email.cz	
Ing. Zdeněk Bernát		Ing. Štefančík Peter			
STAVEBNÍ ÚŘAD :	Vyškov	MÍSTO STAVBY :	Rousínov		
INVESTOR :	Město Rousínov, Sušilovo náměstí 84/56, 683 01 Rousínov				
AKCE : ROUSÍNŮV - rekonstrukce MK „Komůrkova,,				STUPEŇ :	DÚR+DSP
				DATUM :	01/2018
				FORMÁT :	2 x A4
				MĚŘITKO :	1:500
PŘÍLOHA : KOORDINAČNÍ SITUAČNÍ VÝKRES				PŘÍLOHA č. C3	PARÉ č.