



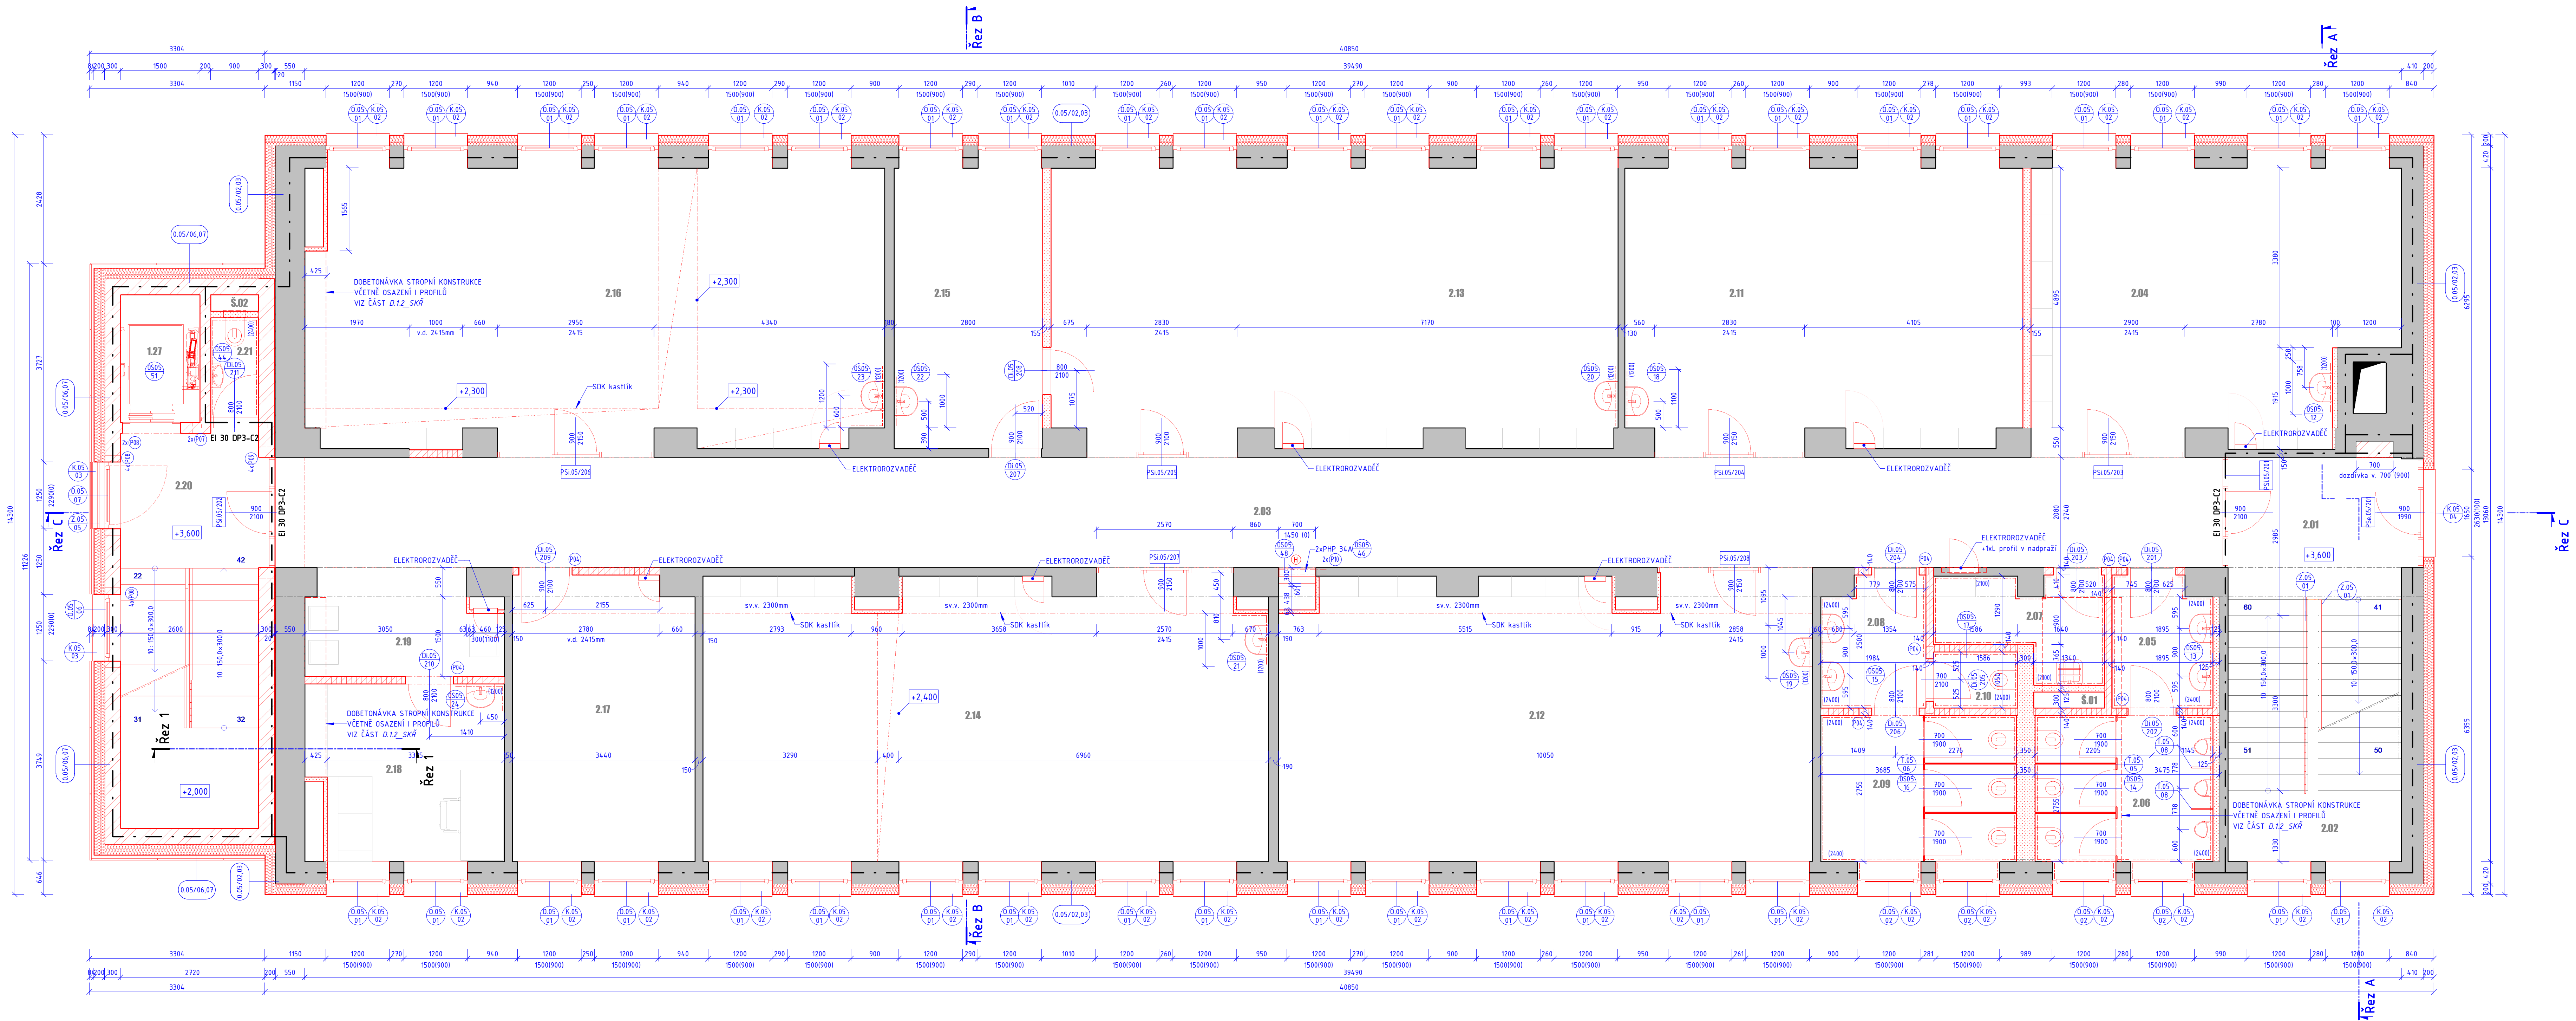

LEGENDA MATERIÁLŮ

- STÁVAJÍCÍ KONSTRUKCE
- NOVÉ KONSTRUKCE PREFABRIKOVANÉ ZE ŽELEZOBETONU
- NOVÉ KONSTRUKCE PŘEBETONOVÉ ŽIVO TL 75 mm
- NOVÉ KONSTRUKCE KERAMICKÉ ŽIVO TL 115 mm
- NOVÉ KONSTRUKCE KERAMICKÉ ŽIVO TL 140 mm
- NOVÉ KONSTRUKCE KERAMICKÉ ŽIVO TL 200 mm
- NOVÉ KONSTRUKCE KERAMICKÉ ŽIVO TL 300 mm
- NOVÉ KONSTRUKCE PŘEBETONOVÉ ŽIVO TL 300 mm
- NOVÉ KONSTRUKCE KERAMICKÉ ŽIVO TL 360 mm
- NOVÉ KONSTRUKCE KERAMICKÉ ŽIVO TL 400 mm
- NOVÉ KONSTRUKCE DOZDĚNÍ/ZAŘADĚNÍ (v pohledu)
- NOVÉ KONSTRUKCE SÁDKOKARTONOVÉ KONSTRUKCE
- NOVÉ KONSTRUKCE TEPELNÁ ISOLACE Z MINERÁLNÍCH VLÁKEN TL 200 mm
- NOVÉ KONSTRUKCE TEPELNÁ ISOLACE Z PĚNNOHO POLYSTYRENU TL 200 mm
- NOVÉ KONSTRUKCE OBJEKTOVÁ DILATACE Z POLYSTYRENU TL 20 mm
- NOVÉ KONSTRUKCE TEPELNÁ ISOLACE STŘECHY Z EPS POLYSTYRENU
- HYDROIZOLACE
- NOVÉ KONSTRUKCE KAZÍREK
- NOVÉ KONSTRUKCE ZEMINA NASYPANÁ
- PŮVODNÍ ZEMINA

3D pohled 2NP

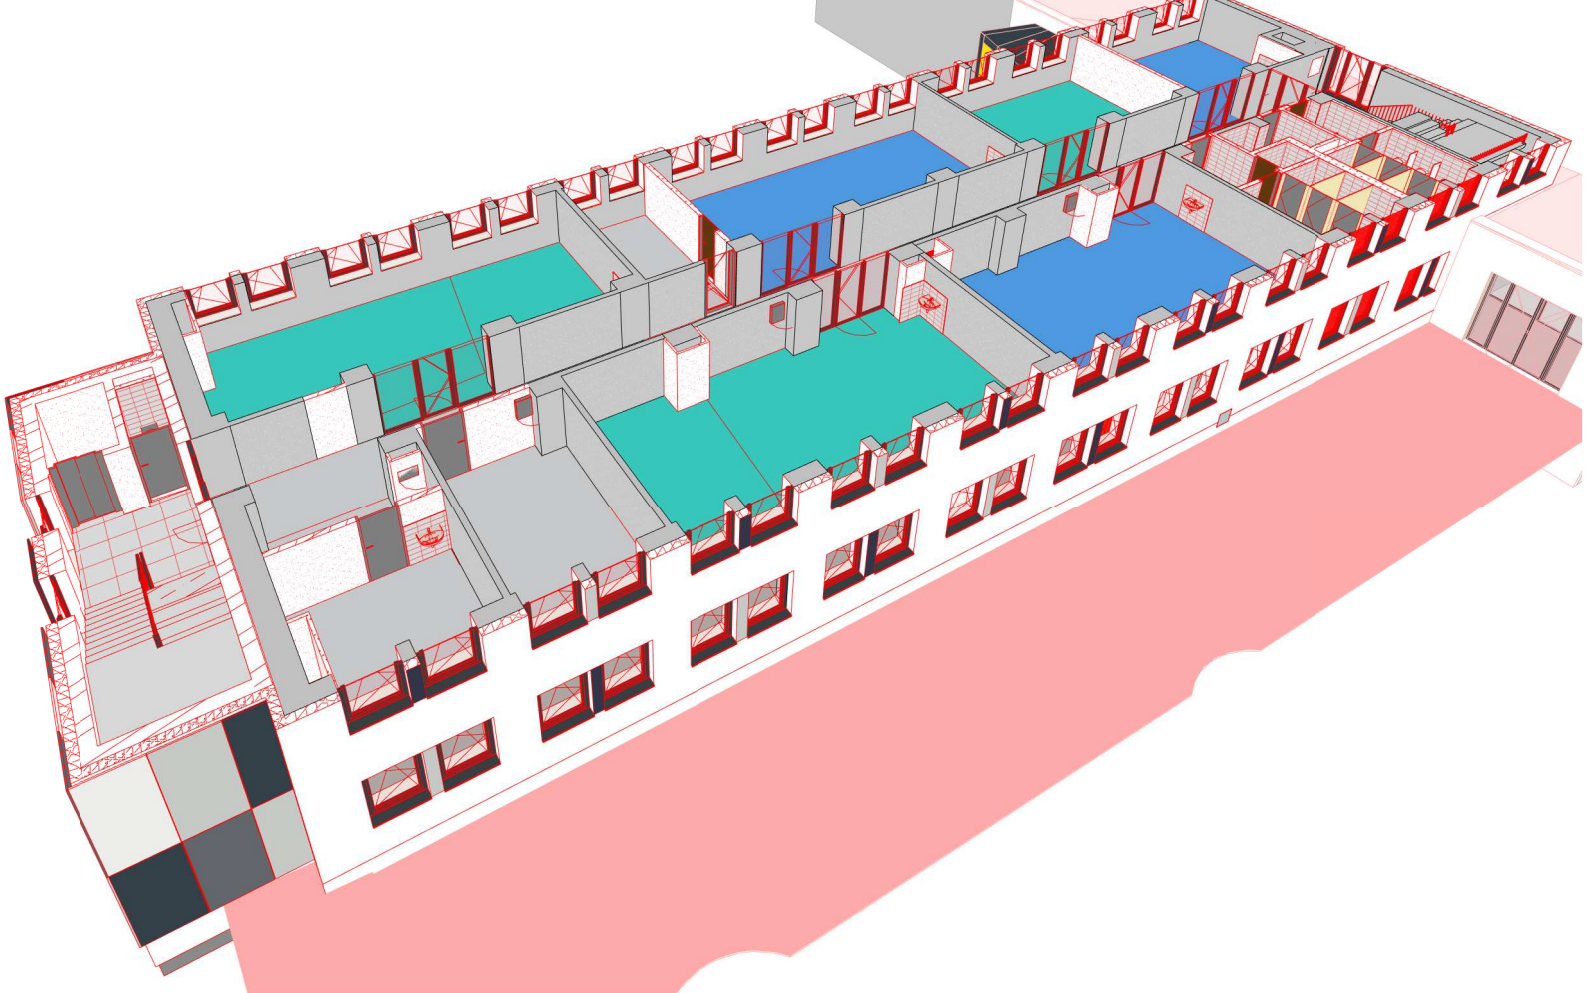

POZNÁMKY:

- ZDĚNÉ STĚNY VE VÝKRESECH JSOU KÓTOVÁNY BEZ OMÍTKY
- VEŠKERÉ LEMOVACÍ A UKONČOVACÍ PRVKY BUDOU PROVEDENY SYSTÉMOVÝMI PROFILY DODAVATELE FASÁDNÍCH PANELŮ
- DETAILY ŘEŠENÍ ATIKY, OKAPU, OTVORU, NAPĚJENÍ V ROHU VIZ SYSTÉMOVÉ DETAILY DODAVATELE FASÁDNÍCH PANELŮ
- TEPELNOU ISOLACI NUTNO ZATÁHNOU OD HLUBOKY 1 m POD UPRÁVENÝ TERÉN
- PŘI REALIZACI JE NUTNÉ DOŘÍZET PLATNOU LEGISLATIVU - ZÁKONY, NAŘÍZENÍ VLÁDY, VÝHLÁŠKY A DÁLĚ ROZHODNUTÍ A ZÁVAZNÁ STANOVISKA DOTYČNÝCH ORGÁNŮ
- PŘI REALIZACI JE NUTNÉ DOŘÍZET ZÁVAZNÉ POŽADAVKY PLATNÝCH ČSN KONSTRUKCE, NA KTERÉ SE NEVZTAHUJÍ ZÁVAZNÁ USTANOVENÍ ČSN, BUDOU PROVEDENY DLE NEZÁVAZNÝCH POŽADAVKŮ PLATNÝCH ČSN NEBO DODAVATEL JINÝM ZPŮSOBEM PROKAZATELNĚ DOKLÁŽÍ JEJICH FUNKCNOST
- DODAVATEL GARANTUJE VEŠKERÉ VLASTNOSTI PRVŮ
- KOTVENÍ PRVŮ, KOTVENÍ MATERIÁLŮ A TECHNOLOGIE PROVÁDĚNÍ BUDOU GARANTOVÁNY DODAVATELEM, ATYPICKÉ POSTUPY BUDOU KONZULTOVÁNY S AUTORSKÝM DOZOREM
- V RÁMCI DÍLENSKÉ DOKUMENTACE ŘEŠÍ I ZPŮSOB DILATACÍ
- V PŘÍPADĚ ROZDÍLU MEZI JEJEDLIVÝMI ČÁSTMI PROJEKTOVÉ DOKUMENTACE NUTNO KONTAKTOVAT PROJEKTANTA
- ŘEŠENÍ HROMOSVODU VIZ PROJEKT ELEKTRO
- KOLEM VŠECH OTVORŮ V SENOVOVÝCH PANELECH BUDOU PROVEDENY OCELOVÉ VÝMĚNY VIZ D.12_SKŘ
- VEŠKERÉ SDK KONSTRUKCE BUDOU PROVEDENY V TŘÍDE KVALITY 03 A DLE PROSTŘEDÍ, VE KTERÉM SE BUDOU NACHÁZĚT
- UMÍSTĚNÍ SVĚTEL, ÚDEL, VZT, APO. NUTNO KOORDINOVAT DLE VÝKRESU D.11-PS_VÝKRESY PODHLÉDŮ


Legenda místností 2NP nové

Č.M.	Popis	S.V. [mm]	Plocha [m²]	Podlaha		Stěna	Strop
				Popis	Číslo		
2.01	Chodba+schodiště	2740	8,90 m²	Vinylová podlaha	P.CHUC/05	VC omítka	VC omítka
2.02	Schodiště do 3NP	2760	16,12 m²	Teraco,Vinylová podlaha	P.CHUC/02,03	VC omítka	VC omítka
2.03	Chodba	2500	16,09 m²	Vinylová podlaha	P.05/09	VC omítka	Napínaný podhled
2.04	Volnočasové aktivity	2665	34,12 m²	Vinylová podlaha	P.05/09	VC omítka	VC omítka
2.05	Předšl WC - muži	2400	4,52 m²	Keramická dlažba	P.05/10	VC omítka + Ker.obkl.	SDK podhled impregnovaný
2.06	WC muži	2400	9,23 m²	Keramická dlažba	P.05/10	VC omítka + Ker.obkl.	SDK podhled impregnovaný
2.07	Úklidová místnost	2400	5,03 m²	Keramická dlažba	P.05/10	VC omítka + Ker.obkl.	SDK podhled impregnovaný
2.08	Předšl WC - ženy	2400	4,70 m²	Keramická dlažba	P.05/10	VC omítka + Ker.obkl.	SDK podhled impregnovaný
2.09	WC ženy	2400	10,15 m²	Keramická dlažba	P.05/10	VC omítka + Ker.obkl.	SDK podhled impregnovaný
2.10	WC logopedie	2400	1,67 m²	Keramická dlažba	P.05/10	VC omítka + Ker.obkl.	SDK podhled impregnovaný
2.11	Volnočasové aktivity	2665	38,90 m²	Vinylová podlaha	P.05/09	VC omítka	VC omítka
2.12	Volnočasové aktivity	2300-2665	52,85 m²	Vinylová podlaha	P.05/09	VC omítka	VC omítka
2.13	Volnočasové aktivity	2665	55,57 m²	Vinylová podlaha	P.05/09	VC omítka	VC omítka
2.14	Volnočasové aktivity	2300-2665	56,06 m²	Vinylová podlaha	P.05/09	VC omítka	VC omítka
2.15	Volnočasové aktivity	2665	14,80 m²	Vinylová podlaha	P.05/09	VC omítka	VC omítka
2.16	Volnočasové aktivity	2665	56,42 m²	Vinylová podlaha	P.05/09	VC omítka	VC omítka
2.17	Zasedací volnočasových aktivit	2300-2665	10,25 m²	Vinylová podlaha	P.05/09	VC omítka	VC omítka
2.18	Logopedie	2665	11,90 m²	Vinylová podlaha	P.05/09	VC omítka	VC omítka
2.19	Škárna logopedie	2300	6,97 m²	Vinylová podlaha	P.05/09	VC omítka	SDK podhled
2.20	Schodiště	2740	19,45 m²	Vinylová podlaha	P.05/08	VC omítka	VC omítka
2.21	WC pohotovostní	2500	1,69 m²	Keramická dlažba	P.05/11	VC omítka + Ker.obkl.	SDK podhled impregnovaný
Spolu			503,43 m²				

Výpis překladů 2NP

OZN.	Typ	Šířka	Délka	Počet
P07	Keramický překlad 23,8	70	1250	2
P08	Keramický překlad 23,8	70	1500	10
P09	Keramický překlad 23,8	70	2500	4
P04	Keramický překlad plochý	140	1250	8
P10	Nosník IPE 140	73	900	2

SCHEMA OBJEKTÁŽE

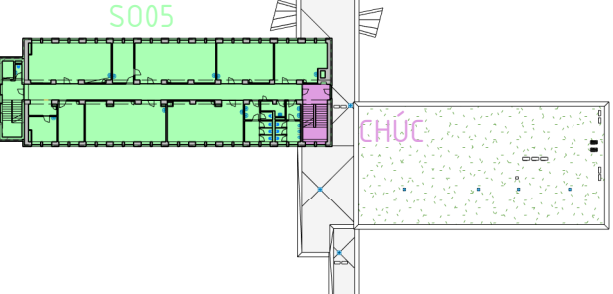

0,000 = 243,30 m.n. B.p.v.

generální projektant

projektant části

pare číslo

A99 Atelier 99 s.r.o.
Purkyňova 71/99
612 02 Brno

architekt	Ing. arch. Petr Goleš	vypracoval	Ing. Miroslav Časlava
HIP	Ing. Martin Jeřábek	kreslil	Bc. Samuel Doležal
kontroloval	Ing. Josef Pirochta	zede. projektant	Ing. Josef Pirochta
stavebník	Město Rousínov, Sušilovo náměstí 84/56, 683 01 Rousínov		
místo stavby	ROUSÍNOV, areál bývalé SOU a SOU nábytkářského, Tyršova č. p. 16, Rousínov		

Areal Tyršova Rousínov

SO 05 - Objekt občanské vybavenosti
0.1.1 - Architektonicko stavební řešení

Půdorys 2NP - nový stav

1:50

110