



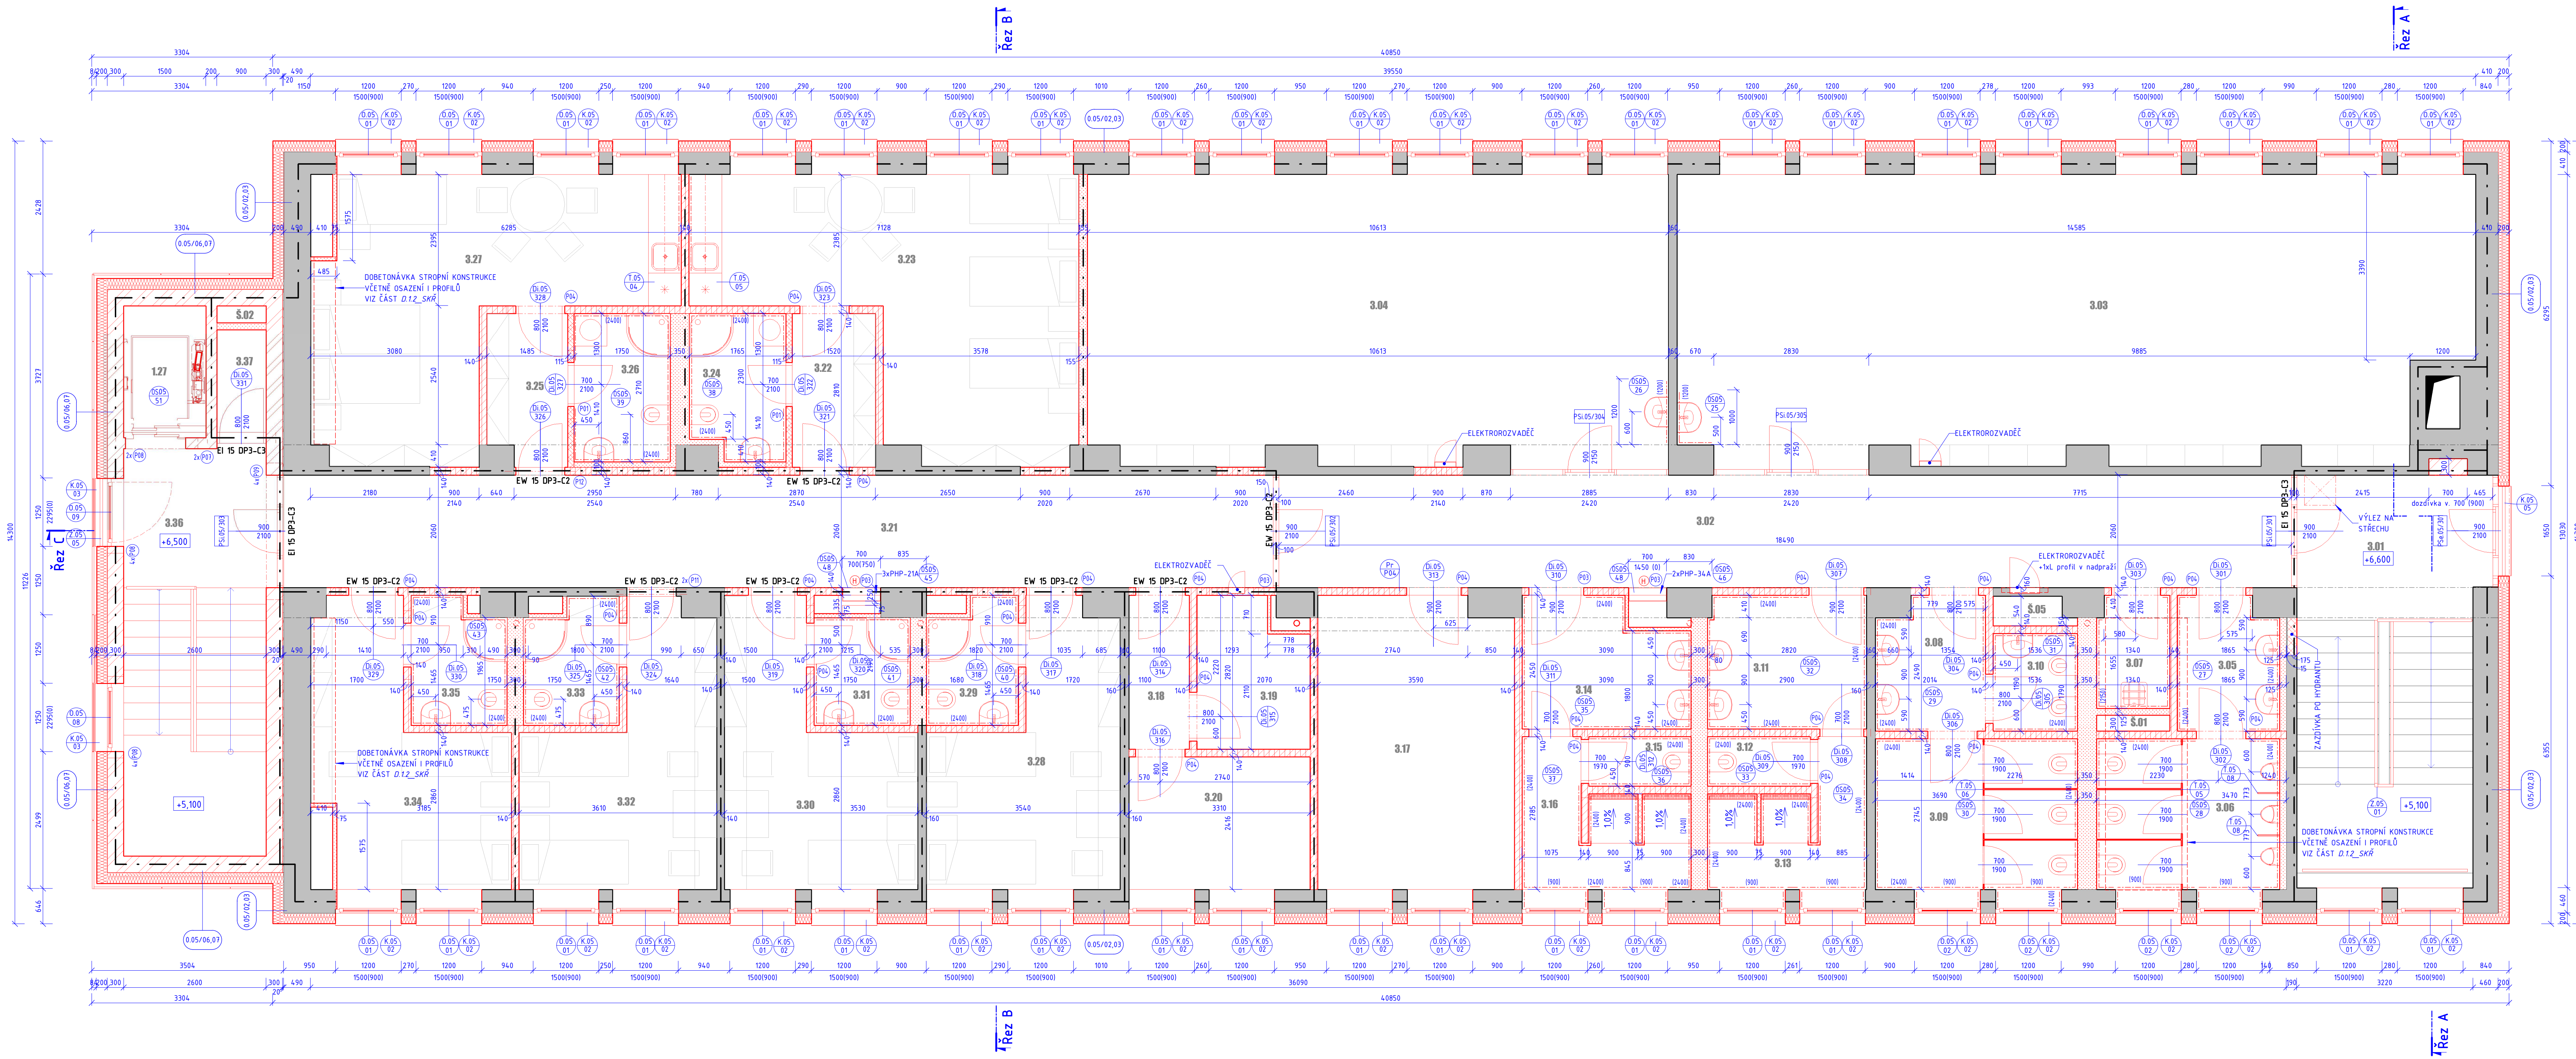

LEGENDA MATERIÁLŮ

STÁVAJÍCÍ KONSTRUKCE	NOVÉ KONSTRUKCE DOZDĚNÍ/ZAIZDĚNÍ (v pohledu)
NOVÉ KONSTRUKCE PREFABRIKOVANÁ ZE ŽELEZOBETONU	NOVÉ KONSTRUKCE SÁDKOKARTONOVÉ KONSTRUKCE
NOVÉ KONSTRUKCE PÓRBETONOVÉ ŽDVO TL 75 mm	NOVÉ KONSTRUKCE TEPELNÁ IZOLACE Z MINERÁLNÍCH VLÁKEN TL 200 mm
NOVÉ KONSTRUKCE KERAMICKÉ ŽDVO TL 15 mm	NOVÉ KONSTRUKCE TEPELNÁ IZOLACE Z PĚNOVÉHO POLYSTYRÉNU TL 200 mm
NOVÉ KONSTRUKCE KERAMICKÉ ŽDVO TL 140 mm	NOVÉ KONSTRUKCE OBJEKTIVÁ DILATACE Z POLYSTYRÉNU TL 20 mm
NOVÉ KONSTRUKCE KERAMICKÉ ŽDVO TL 200 mm	NOVÉ KONSTRUKCE TEPELNÁ IZOLACE STŘECHY Z EPS POLYSTYRÉNU
NOVÉ KONSTRUKCE KERAMICKÉ ŽDVO TL 300 mm	NOVÉ KONSTRUKCE HYDROIZOLACE
NOVÉ KONSTRUKCE PÓRBETONOVÉ ŽDVO TL 300 mm	NOVÉ KONSTRUKCE KALÍBEK
NOVÉ KONSTRUKCE KERAMICKÉ ŽDVO TL 360 mm	NOVÉ KONSTRUKCE ZEMINA NASYPANÁ
NOVÉ KONSTRUKCE KERAMICKÉ ŽDVO TL 400 mm	PŮVODNÍ ZEMINA

3D pohled 3NP

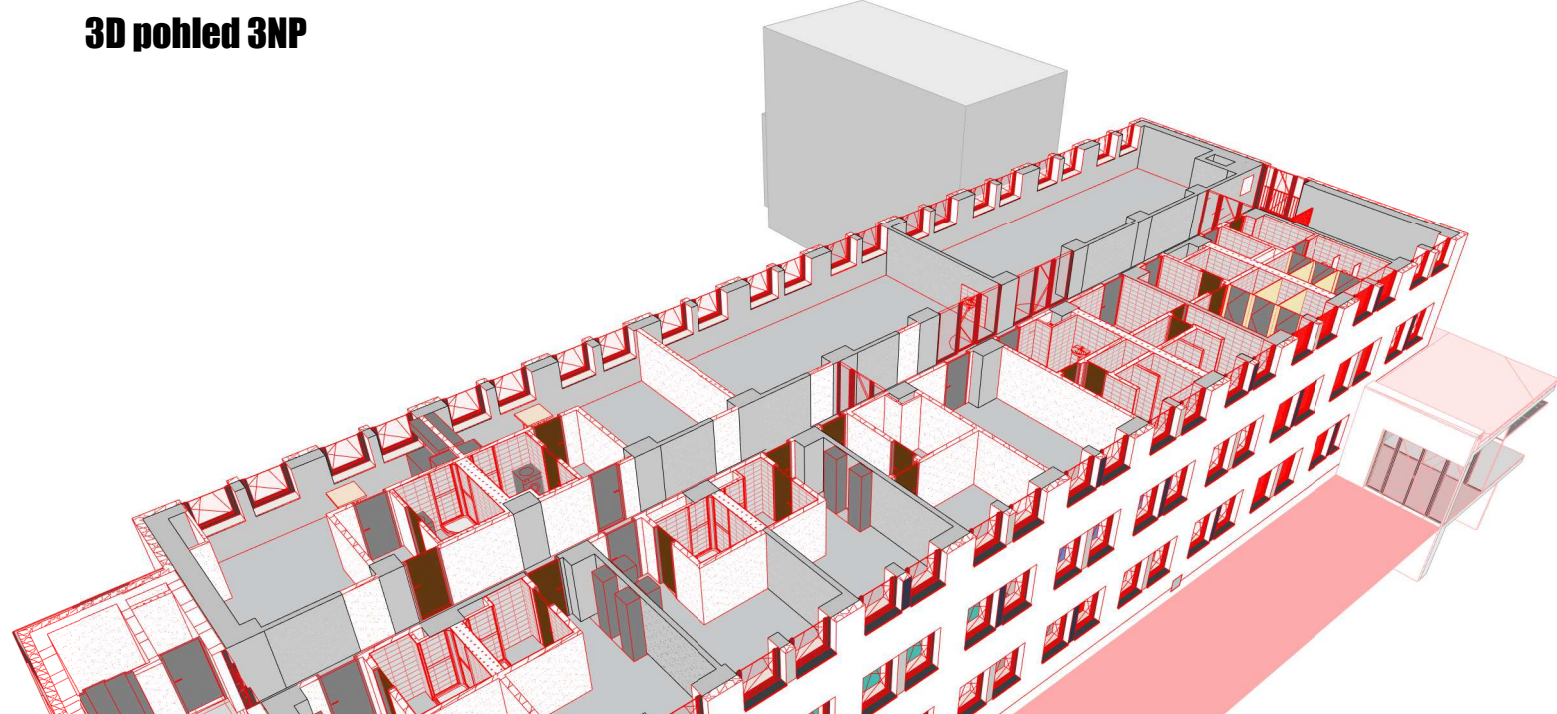


Legenda místností 3NP nové

Č.M.	Popis	S.V.	Plocha [m²]	Podlaha	Číslo	Stěna	Strop
3.01	Schodiště z 3NP	2780	24,41 m²	Teraco,Vinylová podlaha	P.05/02,03,06	VC omítka	VC omítka
3.02	Chodba	2500	38,59 m²	Vinylová podlaha	P.05/09	VC omítka	SDK podhled
3.03	Voňčosové aktivity	2670	16,55 m²	Vinylová podlaha	P.05/09	VC omítka	VC omítka
3.04	Voňčosové aktivity	2670	55,96 m²	Vinylová podlaha	P.05/09	VC omítka	VC omítka
3.05	Předšif WC - muži	2400	4,44 m²	Keramiká dlažba	P.05/10	VC omítka + Kerobl.	SDK podhled impregnovaný
3.06	WC muži	2400	9,53 m²	Keramiká dlažba	P.05/10	VC omítka + Kerobl.	SDK podhled impregnovaný
3.07	Uklídková místnost	2400	2,71 m²	Keramiká dlažba	P.05/10	VC omítka + Kerobl.	SDK podhled impregnovaný
3.08	Předšif WC - ženy	2400	4,74 m²	Keramiká dlažba	P.05/10	VC omítka + Kerobl.	SDK podhled impregnovaný
3.09	WC ženy	2400	10,13 m²	Keramiká dlažba	P.05/10	VC omítka + Kerobl.	SDK podhled impregnovaný
3.10	Hygienická kabina	2400	2,75 m²	Keramiká dlažba	P.05/10	VC omítka + Kerobl.	SDK podhled impregnovaný
3.11	Předšif sprch - ženy	2400	7,31 m²	Keramiká dlažba	P.05/10	VC omítka + Kerobl.	SDK podhled impregnovaný
3.12	WC ženy	2400	1,69 m²	Keramiká dlažba	P.05/10	VC omítka + Kerobl.	SDK podhled impregnovaný
3.13	Sprchy - ženy	2400	5,79 m²	Keramiká dlažba	P.05/10	VC omítka + Kerobl.	SDK podhled impregnovaný
3.14	Předšif sprch - muži	2400	6,78 m²	Keramiká dlažba	P.05/10	VC omítka + Kerobl.	SDK podhled impregnovaný
3.15	WC muži	2400	1,69 m²	Keramiká dlažba	P.05/10	VC omítka + Kerobl.	SDK podhled impregnovaný
3.16	Sprchy - muži	2400	6,32 m²	Keramiká dlažba	P.05/10	VC omítka + Kerobl.	SDK podhled impregnovaný
3.17	Voňčosové aktivity	2670	18,95 m²	Vinylová podlaha	P.05/09	VC omítka	VC omítka
3.18	Sklad prádla - chodba	2670	3,10 m²	Vinylová podlaha	P.05/09	VC omítka	VC omítka
3.19	Sklad špinavého prádla	2670	5,28 m²	Vinylová podlaha	P.05/09	VC omítka	VC omítka
3.20	Sklad čistého prádla	2670	8,00 m²	Vinylová podlaha	P.05/09	VC omítka	VC omítka
3.21	Chodba	2500	36,34 m²	Vinylová podlaha	P.05/09	VC omítka	SDK podhled
3.22	Chodba	2670	4,27 m²	Vinylová podlaha	P.05/09	VC omítka	VC omítka
3.23	Pokoje-kuchyň	2670	27,21 m²	Vinylová podlaha	P.05/09	VC omítka	VC omítka
3.24	Koupelna+WC	2400	4,52 m²	Keramiká dlažba	P.05/10	VC omítka + Kerobl.	SDK podhled impregnovaný
3.25	Chodba	2670	3,98 m²	Vinylová podlaha	P.05/09	VC omítka	VC omítka
3.26	Koupelna+WC	2400	4,74 m²	Keramiká dlažba	P.05/10	VC omítka + Kerobl.	SDK podhled impregnovaný
3.27	Pokoje-kuchyň	2670	24,34 m²	Vinylová podlaha	P.05/09	VC omítka	VC omítka
3.28	Pokoje	2670	16,17 m²	Vinylová podlaha	P.05/09	VC omítka	VC omítka
3.29	Koupelna+WC	2400	3,66 m²	Keramiká dlažba	P.05/10	VC omítka + Kerobl.	SDK podhled impregnovaný
3.30	Pokoje	2670	13,87 m²	Vinylová podlaha	P.05/09	VC omítka	VC omítka
3.31	Koupelna+WC	2400	3,44 m²	Keramiká dlažba	P.05/10	VC omítka + Kerobl.	SDK podhled impregnovaný
3.32	Pokoje	2670	16,16 m²	Vinylová podlaha	P.05/09	VC omítka	VC omítka
3.33	Koupelna+WC	2400	3,81 m²	Keramiká dlažba	P.05/10	VC omítka + Kerobl.	SDK podhled impregnovaný
3.34	Pokoje	2670	13,89 m²	Vinylová podlaha	P.05/09	VC omítka	VC omítka
3.35	Koupelna+WC	2400	3,83 m²	Keramiká dlažba	P.05/10	VC omítka + Kerobl.	SDK podhled impregnovaný
3.36	Schodiště	3740	19,45 m²	Keramiká dlažba	P.05/08	VC omítka	VC omítka
3.37	Sklad	2500	1,69 m²	Keramiká dlažba	P.05/11	VC omítka + Kerobl.	SDK podhled impregnovaný
3.38	Instalační šachta	2670	0,72 m²	-	-	-	-
Spolu			4,90,51 m²				

Výpis překladů 3NP

OZN.	Typ	Šířka	Délka	Počet
P07	Keramiký překlad 23.8	70	1250	2
P08	Keramiký překlad 23.8	70	1500	10
P09	Keramiký překlad 23.8	70	2500	4
P01	Keramiký překlad plochy	115	1250	2
P03	Keramiký překlad plochy	140	1000	3
P04	Keramiký překlad plochy	140	1250	26
P11	Nosník IPE 140	73	1300	4
P12	Nosník IPE 160	82	1300	1

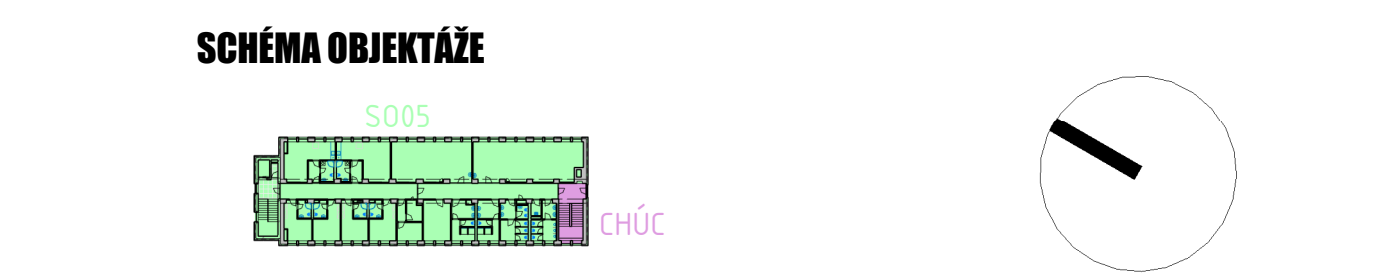

0,000 = 243,30 m m.B.p.v.
generální projektant

projektant části

A99 Atelier 99 s.r.o.
Purkyňova 71/99
612 00 Brno

architekt Ing. arch. Petr Golš
HIP Ing. Martin Jeřábek
kontroloval Ing. Josef Pirochta
stavebník Město Rousínov, Sušilovo náměstí 84/56, 683 01 Rousínov
místo stavby ROUSÍNŮV, areál bývalé SOŠ a SOU nábytkářského, Tyršova č. p. 16, Rousínov

vypracoval Ing. Miroslav Čáslava
kreslil Bc. Samuel Došák
zedej. projektant Ing. Josef Pirochta

dokument 17-17
datum 02/2018
formát 1x44
stupeň DPS
revize 00

název stavby **Areal Tyršova Rousínov**
objekt **SO 05 - Objekt občanské vybavenosti**
část **0.1.1 - Architektonicko stavební řešení**

název dokumentu **Půdorys 3NP - nový stav** číslo přílohy

150