


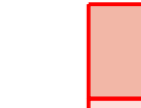






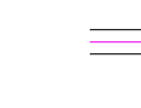





**LEGENDA DŘEVIN :**

-  PONECHÁVANÉ DŘEVINY
-  NOVÁ DŘEVINA
-  TRAVINO - BYLINÁ SMĚS
-  NÁHRADA TRÁVNÍKU - BARVÍNEK
-  ŽIVÝ PLOT NETVAROVANÝ Š. 1 - 1,3 m
-  PLOCHA PONECHÁNA K ÚPRAVĚ OBYVATELŮM DOMŮ
-  DLAŽBA KOSTKA BETONOVÁ


**LEGENDA POVRCHŮ**

-  VJEZD - ZÁMKOVÁ DLAŽBA ŠEDÉ BARVY II. 80 mm
-  CHODNÍK - ZÁMKOVÁ DLAŽBA ŠEDÉ BARVY II. 60 mm
-  ZVÝŠENÝ PRÁH - ZÁMKOVÁ DLAŽBA ČERVENÉ BARVY II. 80 mm
-  SLEPEČKÁ DLAŽBA - ČERVENÉ BARVY TN TZÚS 12.03.04 - VAROVNÉ PÁSY
-  AUTOBUSOVÝ ZÁLIV, POJÍZDNÝ OSTRŮVEK ZE ŽULOVÝCH KOSTEK

**LEGENDA SÍTÍ :**

-  VODOVOD
-  KANALIZACE
-  KABEL CETIN - O2
-  KABEL CETIN - O2 ULOŽENÝ DO CHRÁNIČKY
-  KABEL CETIN - O2 RUŠENÉ VEDENÍ
-  KABEL CETIN - O2 PŘELOŽKA VEDENÍ
-  VEDENÍ NN VZDUŠNÉ
-  VEDENÍ VN
-  PLYNOVOD

ZÁKRESY PODZEMNÍCH INŽENÝRSKÝCH SÍTÍ NESLOUŽÍ JAKO JEJICH VYTÝČOVACÍ VÝKRES. PŘED ZAHÁJENÍM STAVEBNÍCH PRACÍ MUSÍ INVESTOR ZAJISTIT JEJICH VYTÝČENÍ A OZNAČENÍ SE SPRÁVCI SÍTÍ

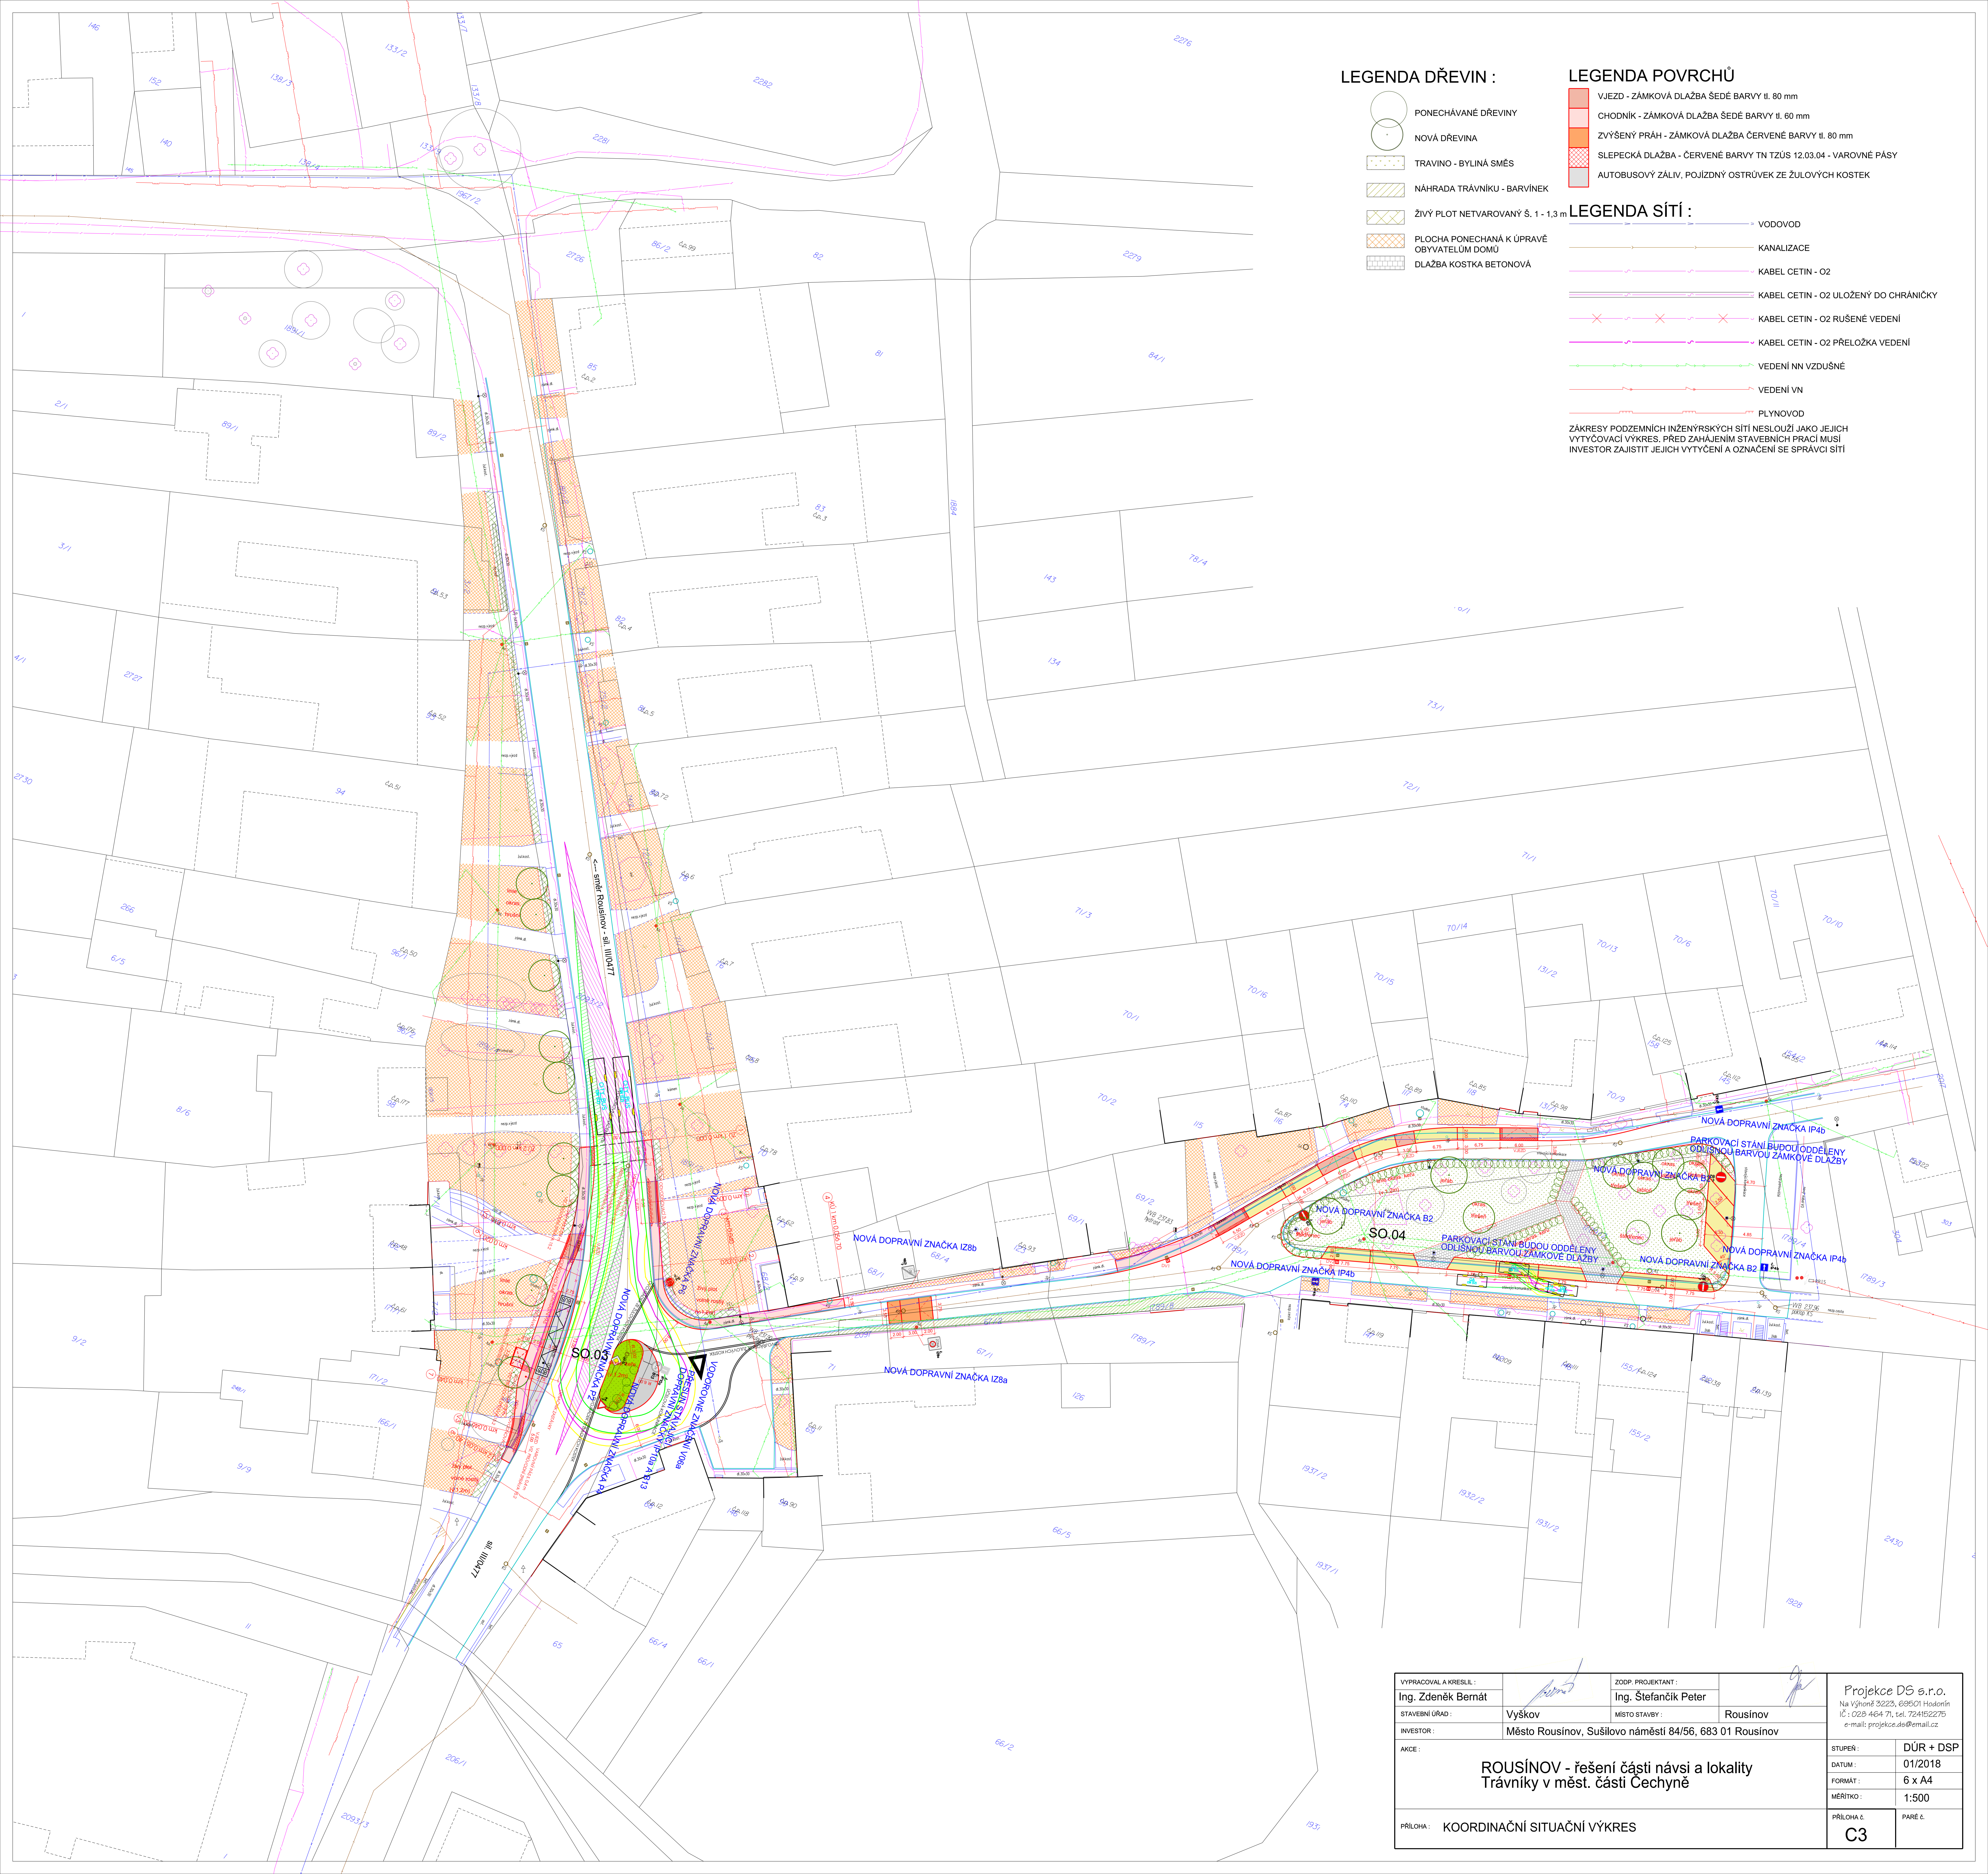

|   |  |   |          |  |
|---|--|---|----------|--|
| VYPRACOVAL A KRESLIL:<br>Ing. Zdeněk Bernát |  | ZODP. PROJEKTANT:<br>Ing. Štefančík Peter |          | Projektce DS s.r.o.<br>Na Výhoně 92/23, 69501 Hodonín<br>IČ: 028 464 71, tel: 724822275<br>e-mail: projektce.ds@gmail.cz |
| STAVEBNÍ ÚŘAD:                              | Vyškov   | MÍSTO STAVBY:                             | Rousínov |  |
| INVESTOR:                                   | Město Rousínov, Sušilovo náměstí 84/56, 683 01 Rousínov                    |   |          |  |
| AKCE:                                       | ROUSÍNŮV - řešení části návsi a lokality<br>Trávníky v měst. části Čechyně |   |          | STUPEŇ: DŮR + DSP<br>DATUM: 01/2018<br>FORMÁT: 6 x A4<br>MĚŘÍTKO: 1:500  |
| PŘÍLOHA:                                    | KOORDINAČNÍ SITUAČNÍ VÝKRES  |   |          | PŘÍLOHA č. PARE č.<br><b>C3</b>  |