



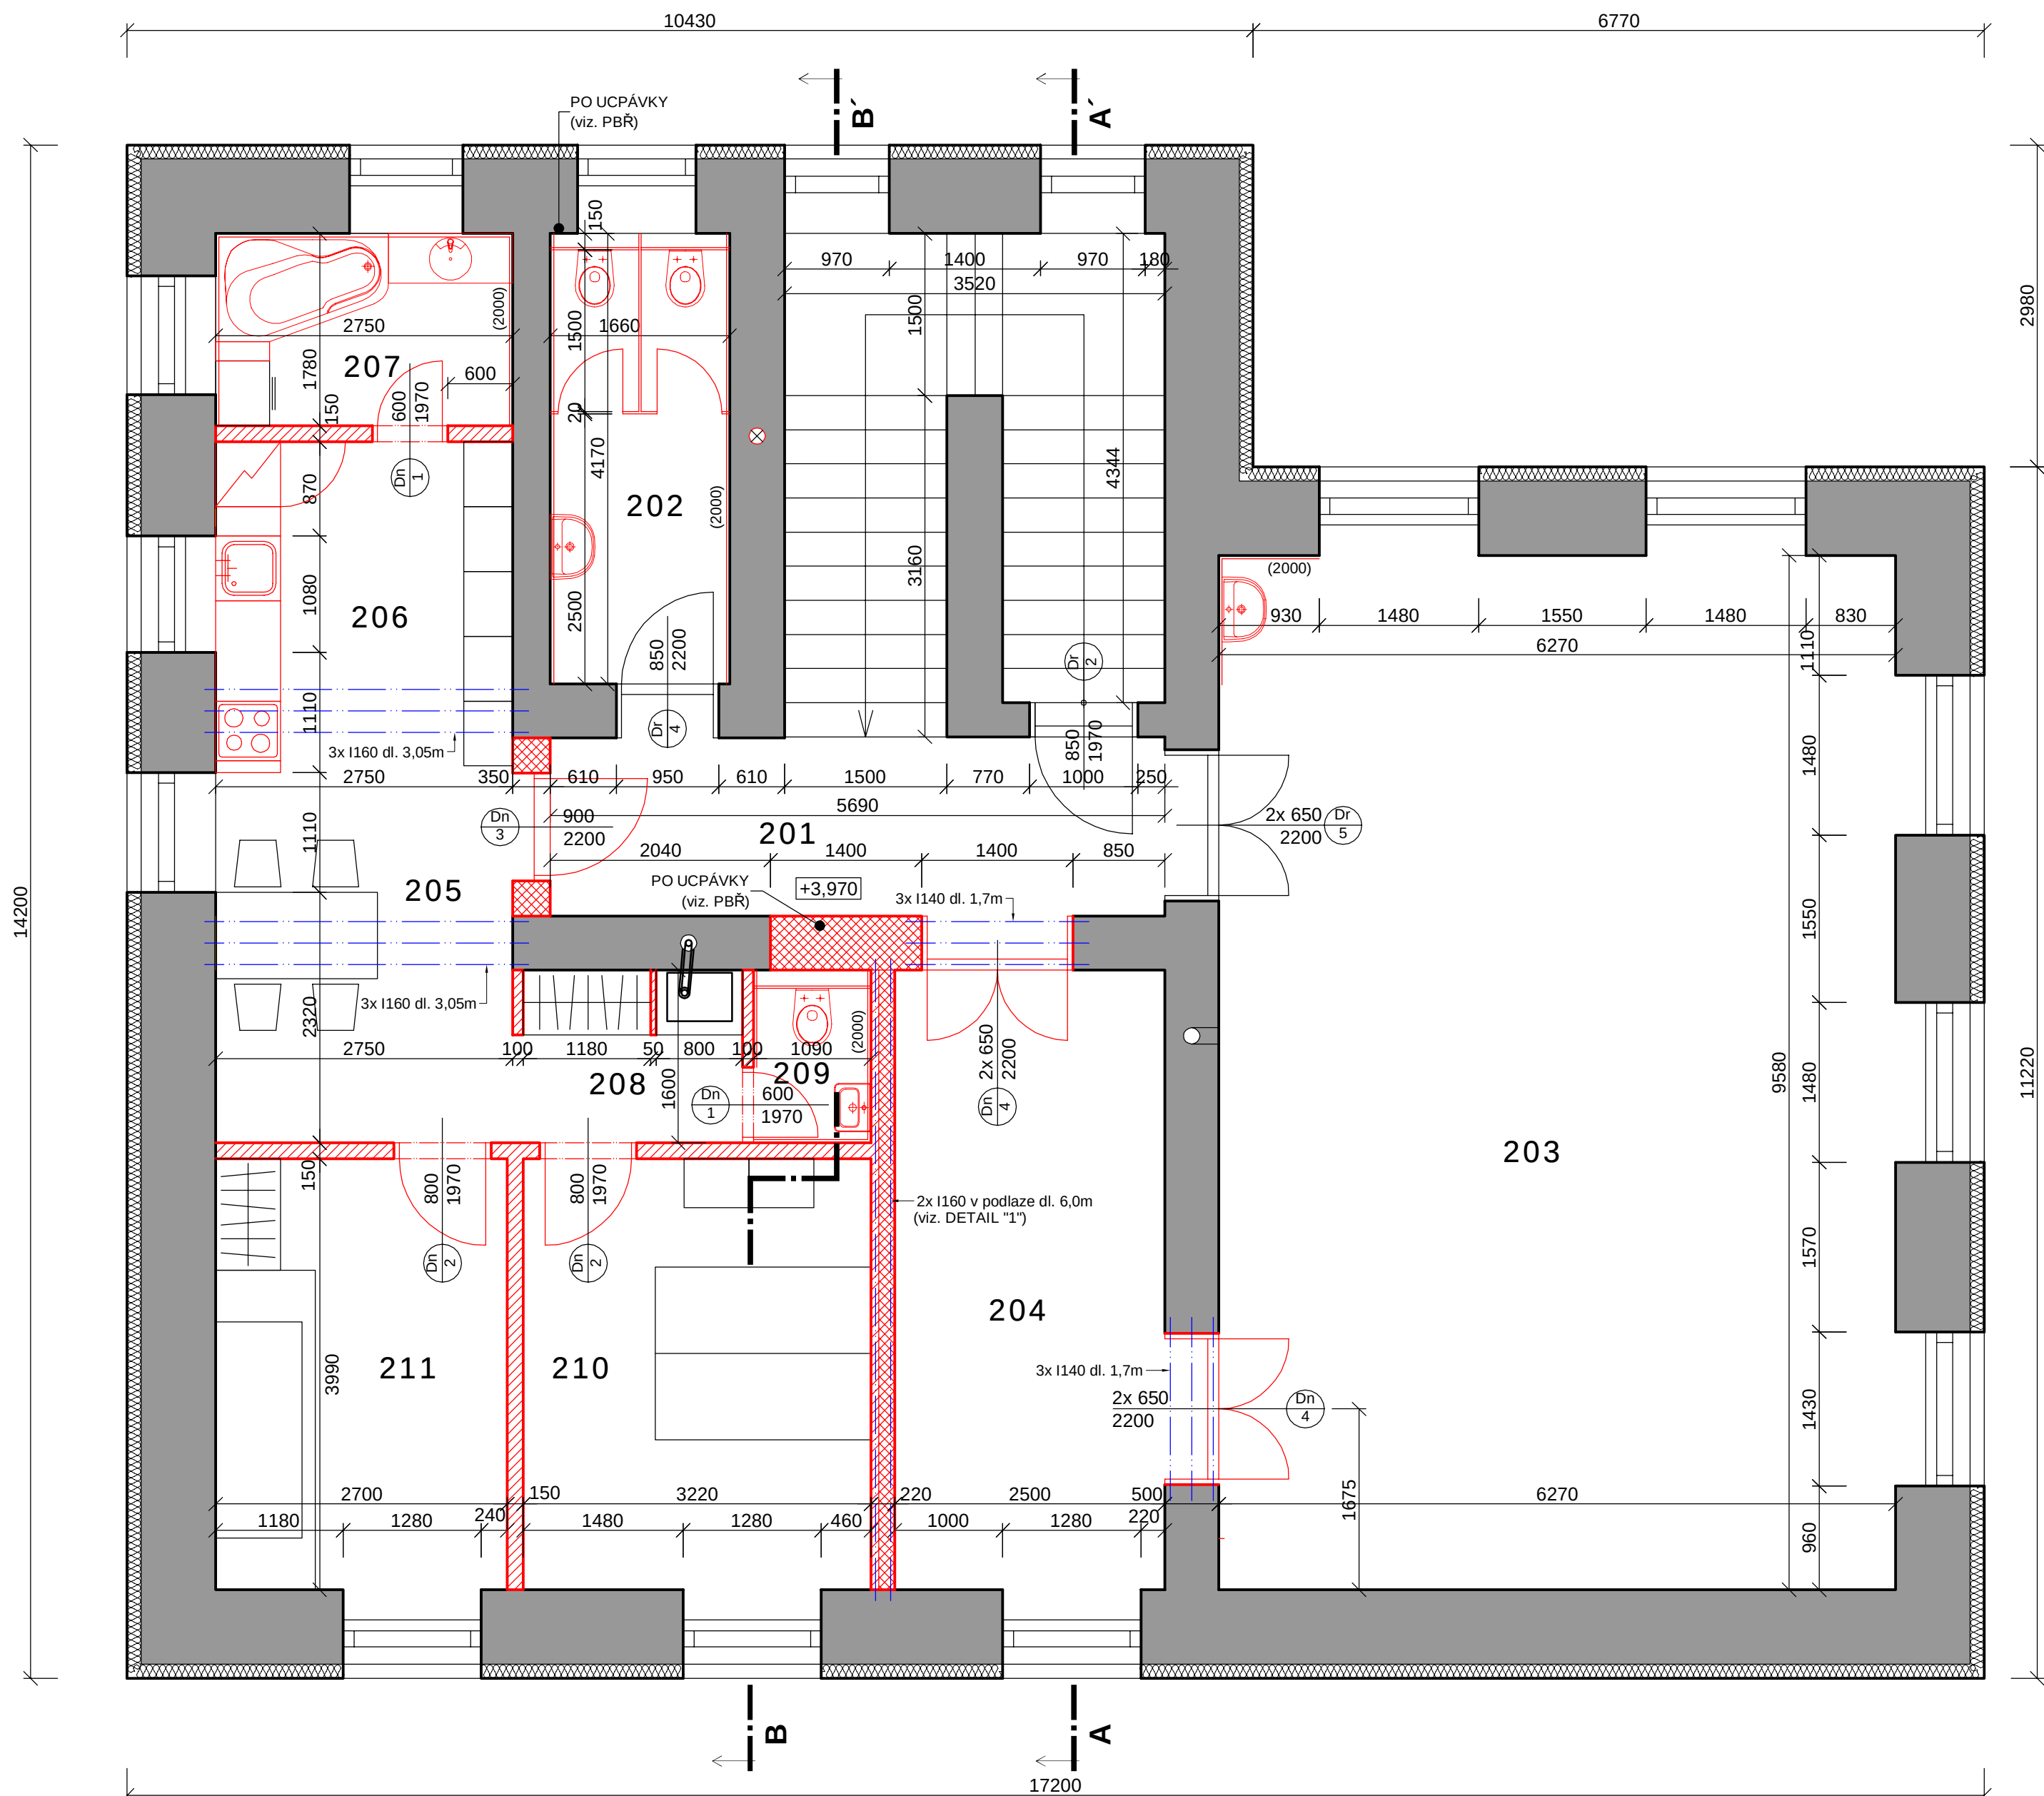

DETAIL "1"

M1:20

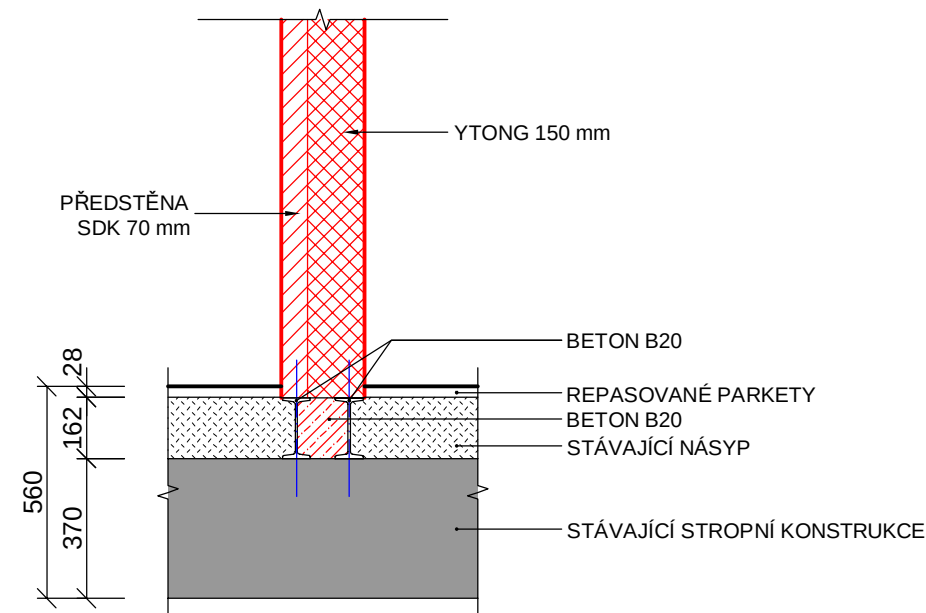

LEGENDA MÍSTNOSTÍ:

Č.M.	NÁZEV MÍSTNOSTI	PLOCHA m ²	ÚPRAVA POVRCHU		
			PODLAHA	STĚNY	STROP
201	CHODBA	10,80	DLAŽBA	MALBA	MALBA
202	WC ŽENY	6,92	DLAŽBA	MALBA / BĚLINOVÝ OBKLAD v = 2,0 m	MALBA
203	VOLNOČASOVÉ CENTRUM	62,12	PRKNA	MALBA / BĚLINOVÝ OBKLAD v = 2,0 m	MALBA
204	KANCELÁŘ	15,23	PRKNA	MALBA	MALBA
205	HALA, JÍDELNA	9,63	DLAŽBA	MALBA	MALBA
206	KUCHYNĚ	8,42	DLAŽBA	MALBA	MALBA
207	KOUPELNA	4,90	DLAŽBA	MALBA / BĚLINOVÝ OBKLAD v = 2,0 m	MALBA
208	ŠATNA	3,46	DLAŽBA	MALBA	MALBA
209	WC	1,56	DLAŽBA	MALBA / BĚLINOVÝ OBKLAD v = 2,0 m	MALBA
210	POKOJ	13,50	VINYL	MALBA	MALBA
211	POKOJ	11,13	VINYL	MALBA	MALBA

LEGENDA:

- STÁVAJÍCÍ KONSTRUKCE
- NOVÉ KONSTRUKCE - YTONG
- NOVÉ KONSTRUKCE - SÁDROKARTON
- NOVÉ SENDVIČOVÉ KONSTRUKCE - YTONG 150 mm + SÁDROKARTON 70 mm

POZNÁMKA:

STÁVAJÍCÍ DŘEVĚNÉ PRKENNÉ PODLAHY REPASOVAT - PŘEBROUSIT, OPATŘIT FINÁLNÍ OCHRANNOU VRSTVOU (OLEJOVÝ NEBO VOSKOVÝ NÁTĚR).
STÁVAJÍCÍ SCHODIŠŤOVÉ STUPNĚ A PODESTY PŘEBROUSIT A NAPUSTIT KONZERVAČNÍM ROZTOKEM.

DOKUMENTACE PRO PROVÁDĚNÍ STAVBY (dokumentace dle přílohy č. 13 vyhlášky č. 499/2006 Sb)

±0,000 = ÚROVEŇ ČISTÉ PODLAHY V 1NP

vypracoval	HIP
ING. ARCH. P. MATOUŠEK	ING. ARCH. P. MATOUŠEK
objednatel:	Město Rousínov, Sušilovo náměstí 84/56, 68301 Rousínov
MODERNIZACE OBJEKTU BÝVALÉ ŠKOLY KROUŽEK Č.P. 74; K.Ú. KROUŽEK [675083], P.Č. ST. 98 D.1.1 - ARCHITEKTONICKO - STAVEBNÍ REŠENÍ	
2NP - NOVÝ STAV	formát 4A4
	měřítko 1:50
	výkr. č. D.09



INTERIER
DESIGN
ARCHITEKTURA