


K.Ú. VÍTOVICE - SITUAČNÍ VÝKRES
M 1:1000

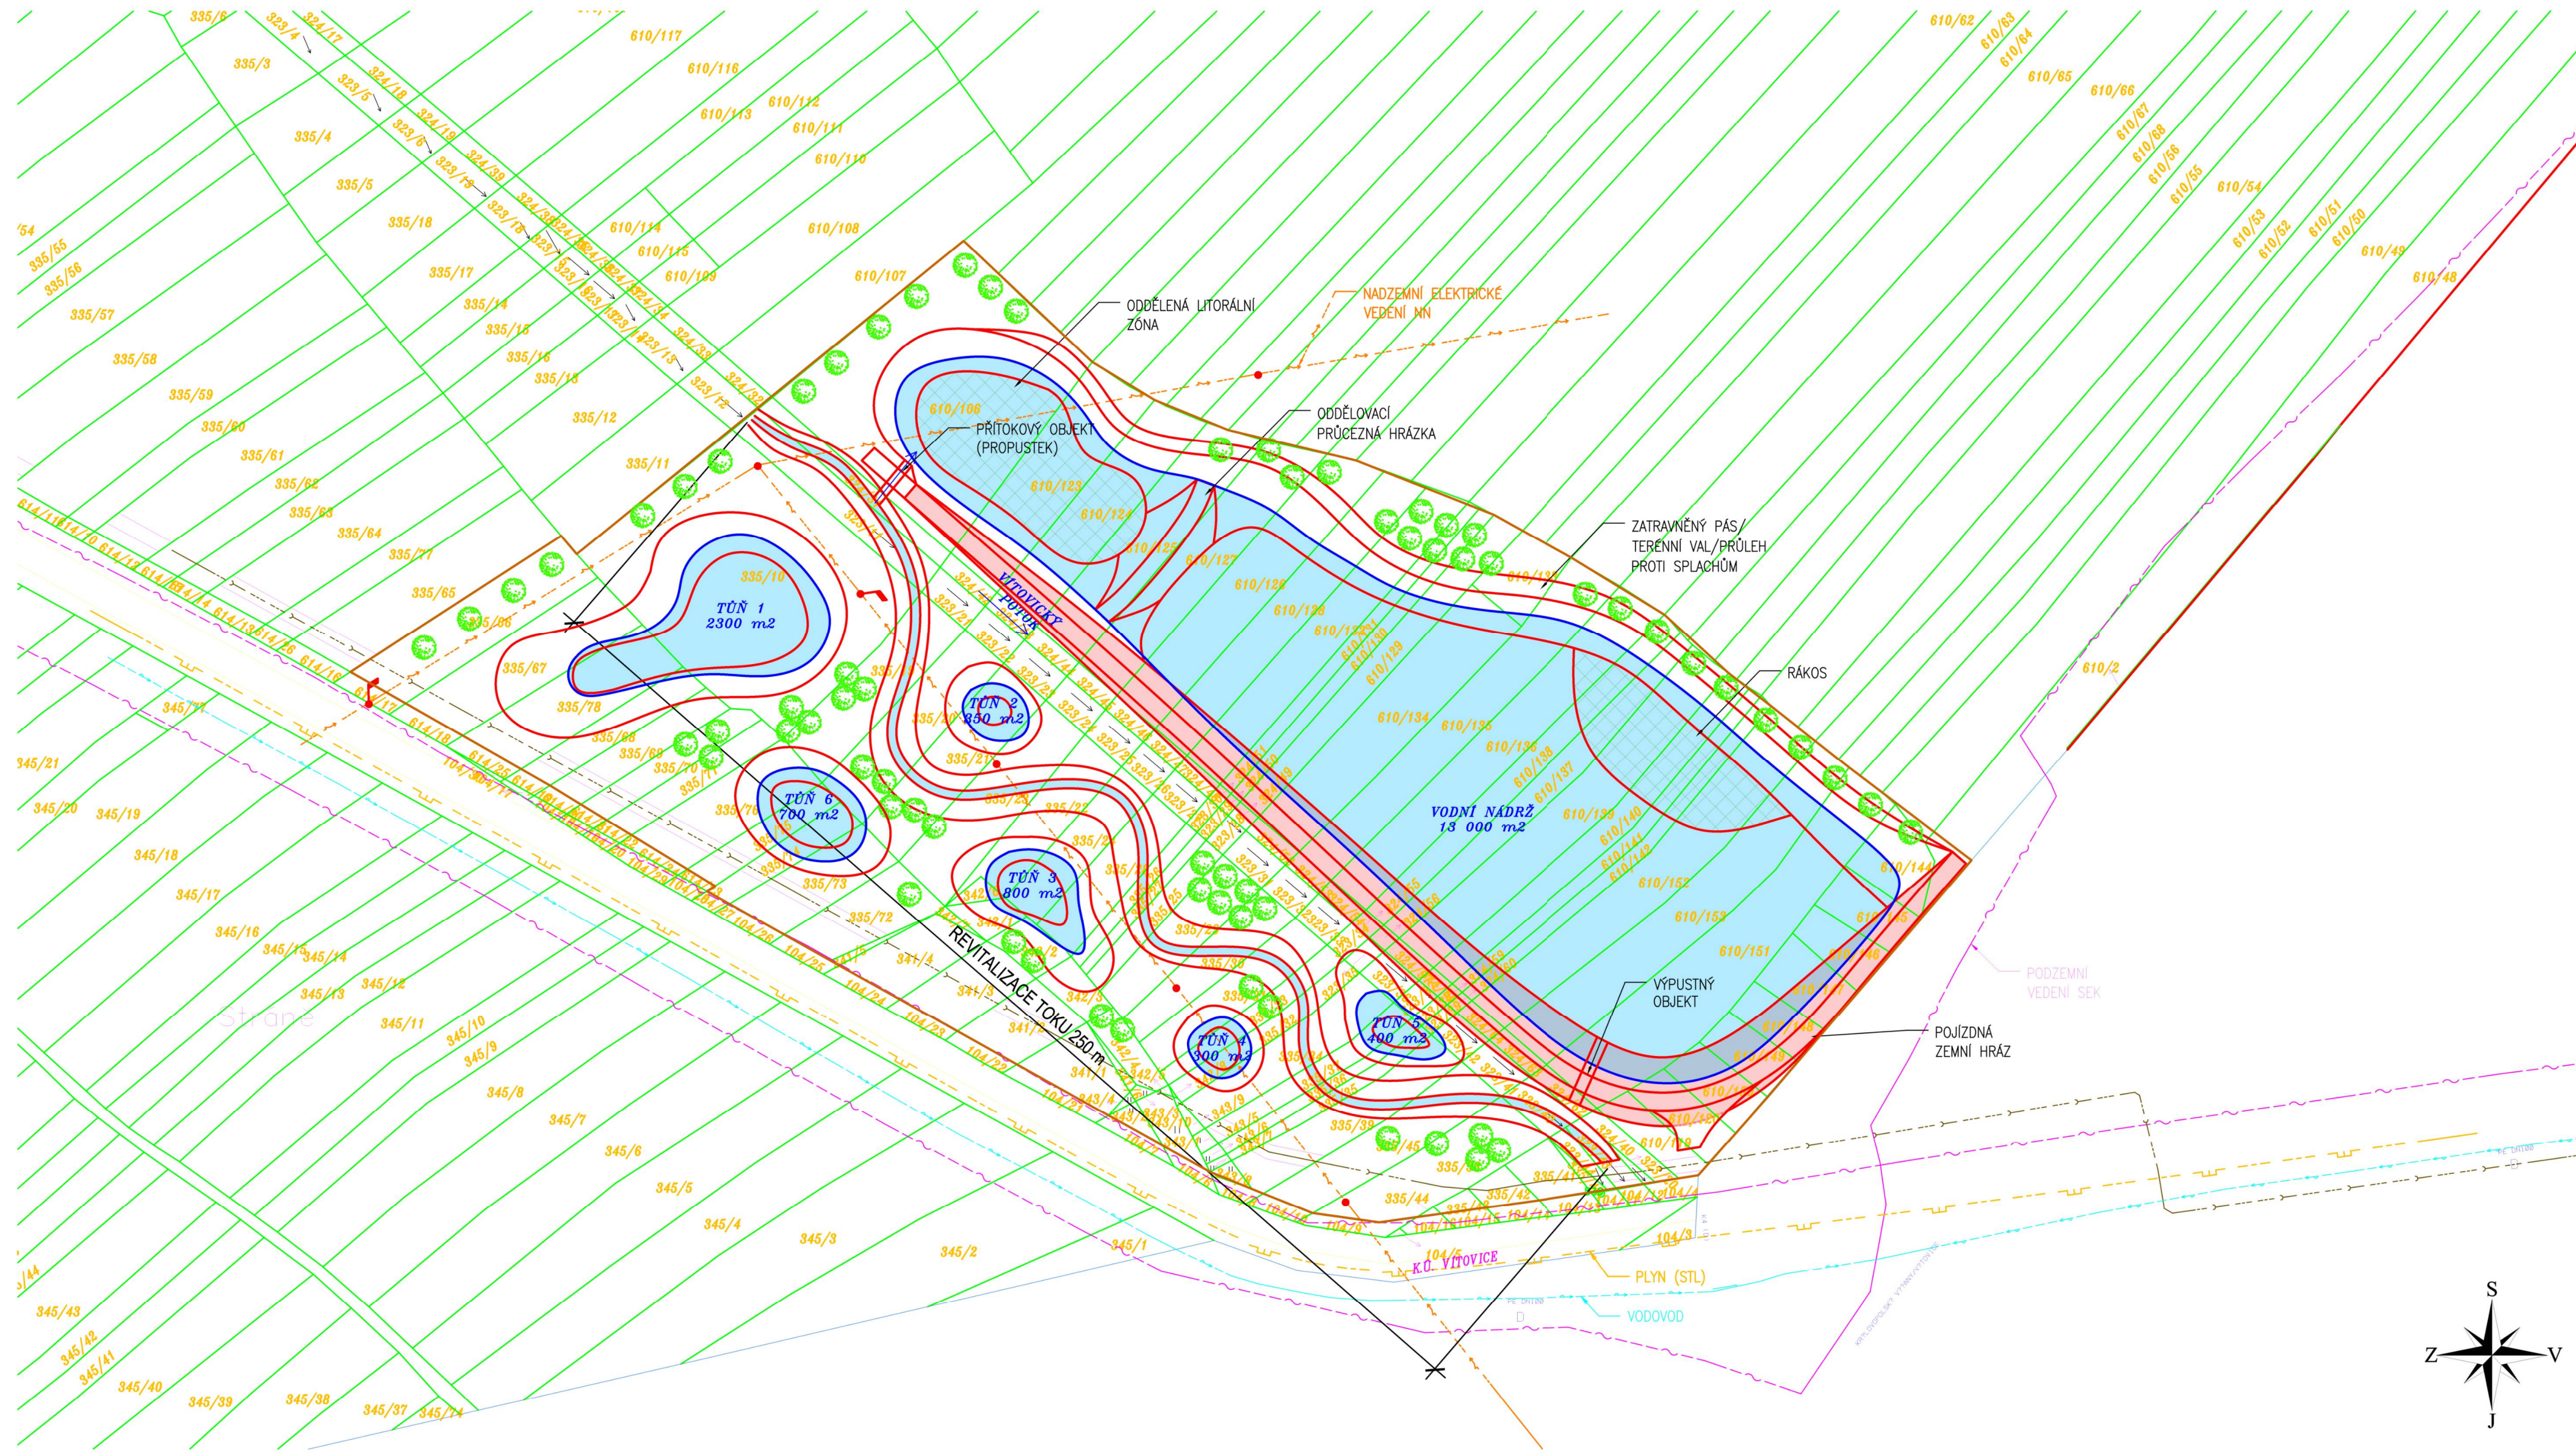

LEGENDA

- | | | | |
|--|------------------|--|-------------------------------|
| | PŮVODNÍ TERÉN | | SÍŤ ELEKTRONICKÝCH KOMUNIKACÍ |
| | UPRAVENÝ TERÉN | | EL. NADZEMNÍ VEDENÍ VN |
| | NORMÁLNÍ HLADINA | | ZÁJMOVÁ LOKALITA (LBC) |
| | HRANICE KN | | PARCELNÍ ČÍSLO KN |
| | HRANICE K.Ú. | | TĚLŠO ZEMNÍ HRÁZE |
| | SLUČOVACÍ ČÁRA | | LITORÁLNÍ ZÓNA |
| | PLYNOVOD (STL) | | KÁCENÍ DŘEVIN |
| | VODOVOD | | |
| | KANALIZACE | | |

VÝŠKOVÝ SYSTÉM: BPV		SOUŘADNÝ SYSTÉM: S - JTSK	
KAT. ÚZEMÍ:	VÍTOVICE	VZDINVEST BRKO Kpt. Nálepky 2332, Pardubice, 530 02 Projektová a investiční činnost	
OKRES:	VÝŠKOV		
KRAJ:	JIHOMORAVSKÝ		
INVESTOR:	MĚSTO ROSICE		
AKCE:	PRVKY ÚSES 2020		
OBSAH:	PROJEKTANT: ING. BASOVNÍK		
	VED.PROJEKTANT: ING. DVOŘÁK		
	STUPEŇ PD: STUDIE		
	MĚŘÍTKO: 1:1000		
	DATUM: 07/2020		
	PŘÍLOHA Č.:		4.
	K.Ú. VÍTOVICE - SITUAČNÍ VÝKRES		