


**KOORDINAČNÍ SITUAČNÍ VÝKRES**  
M 1:500

KOMUNIKAČNÍ VEDENÍ  
TELIA CARRIER  
CZECH REPUBLIC a.s.

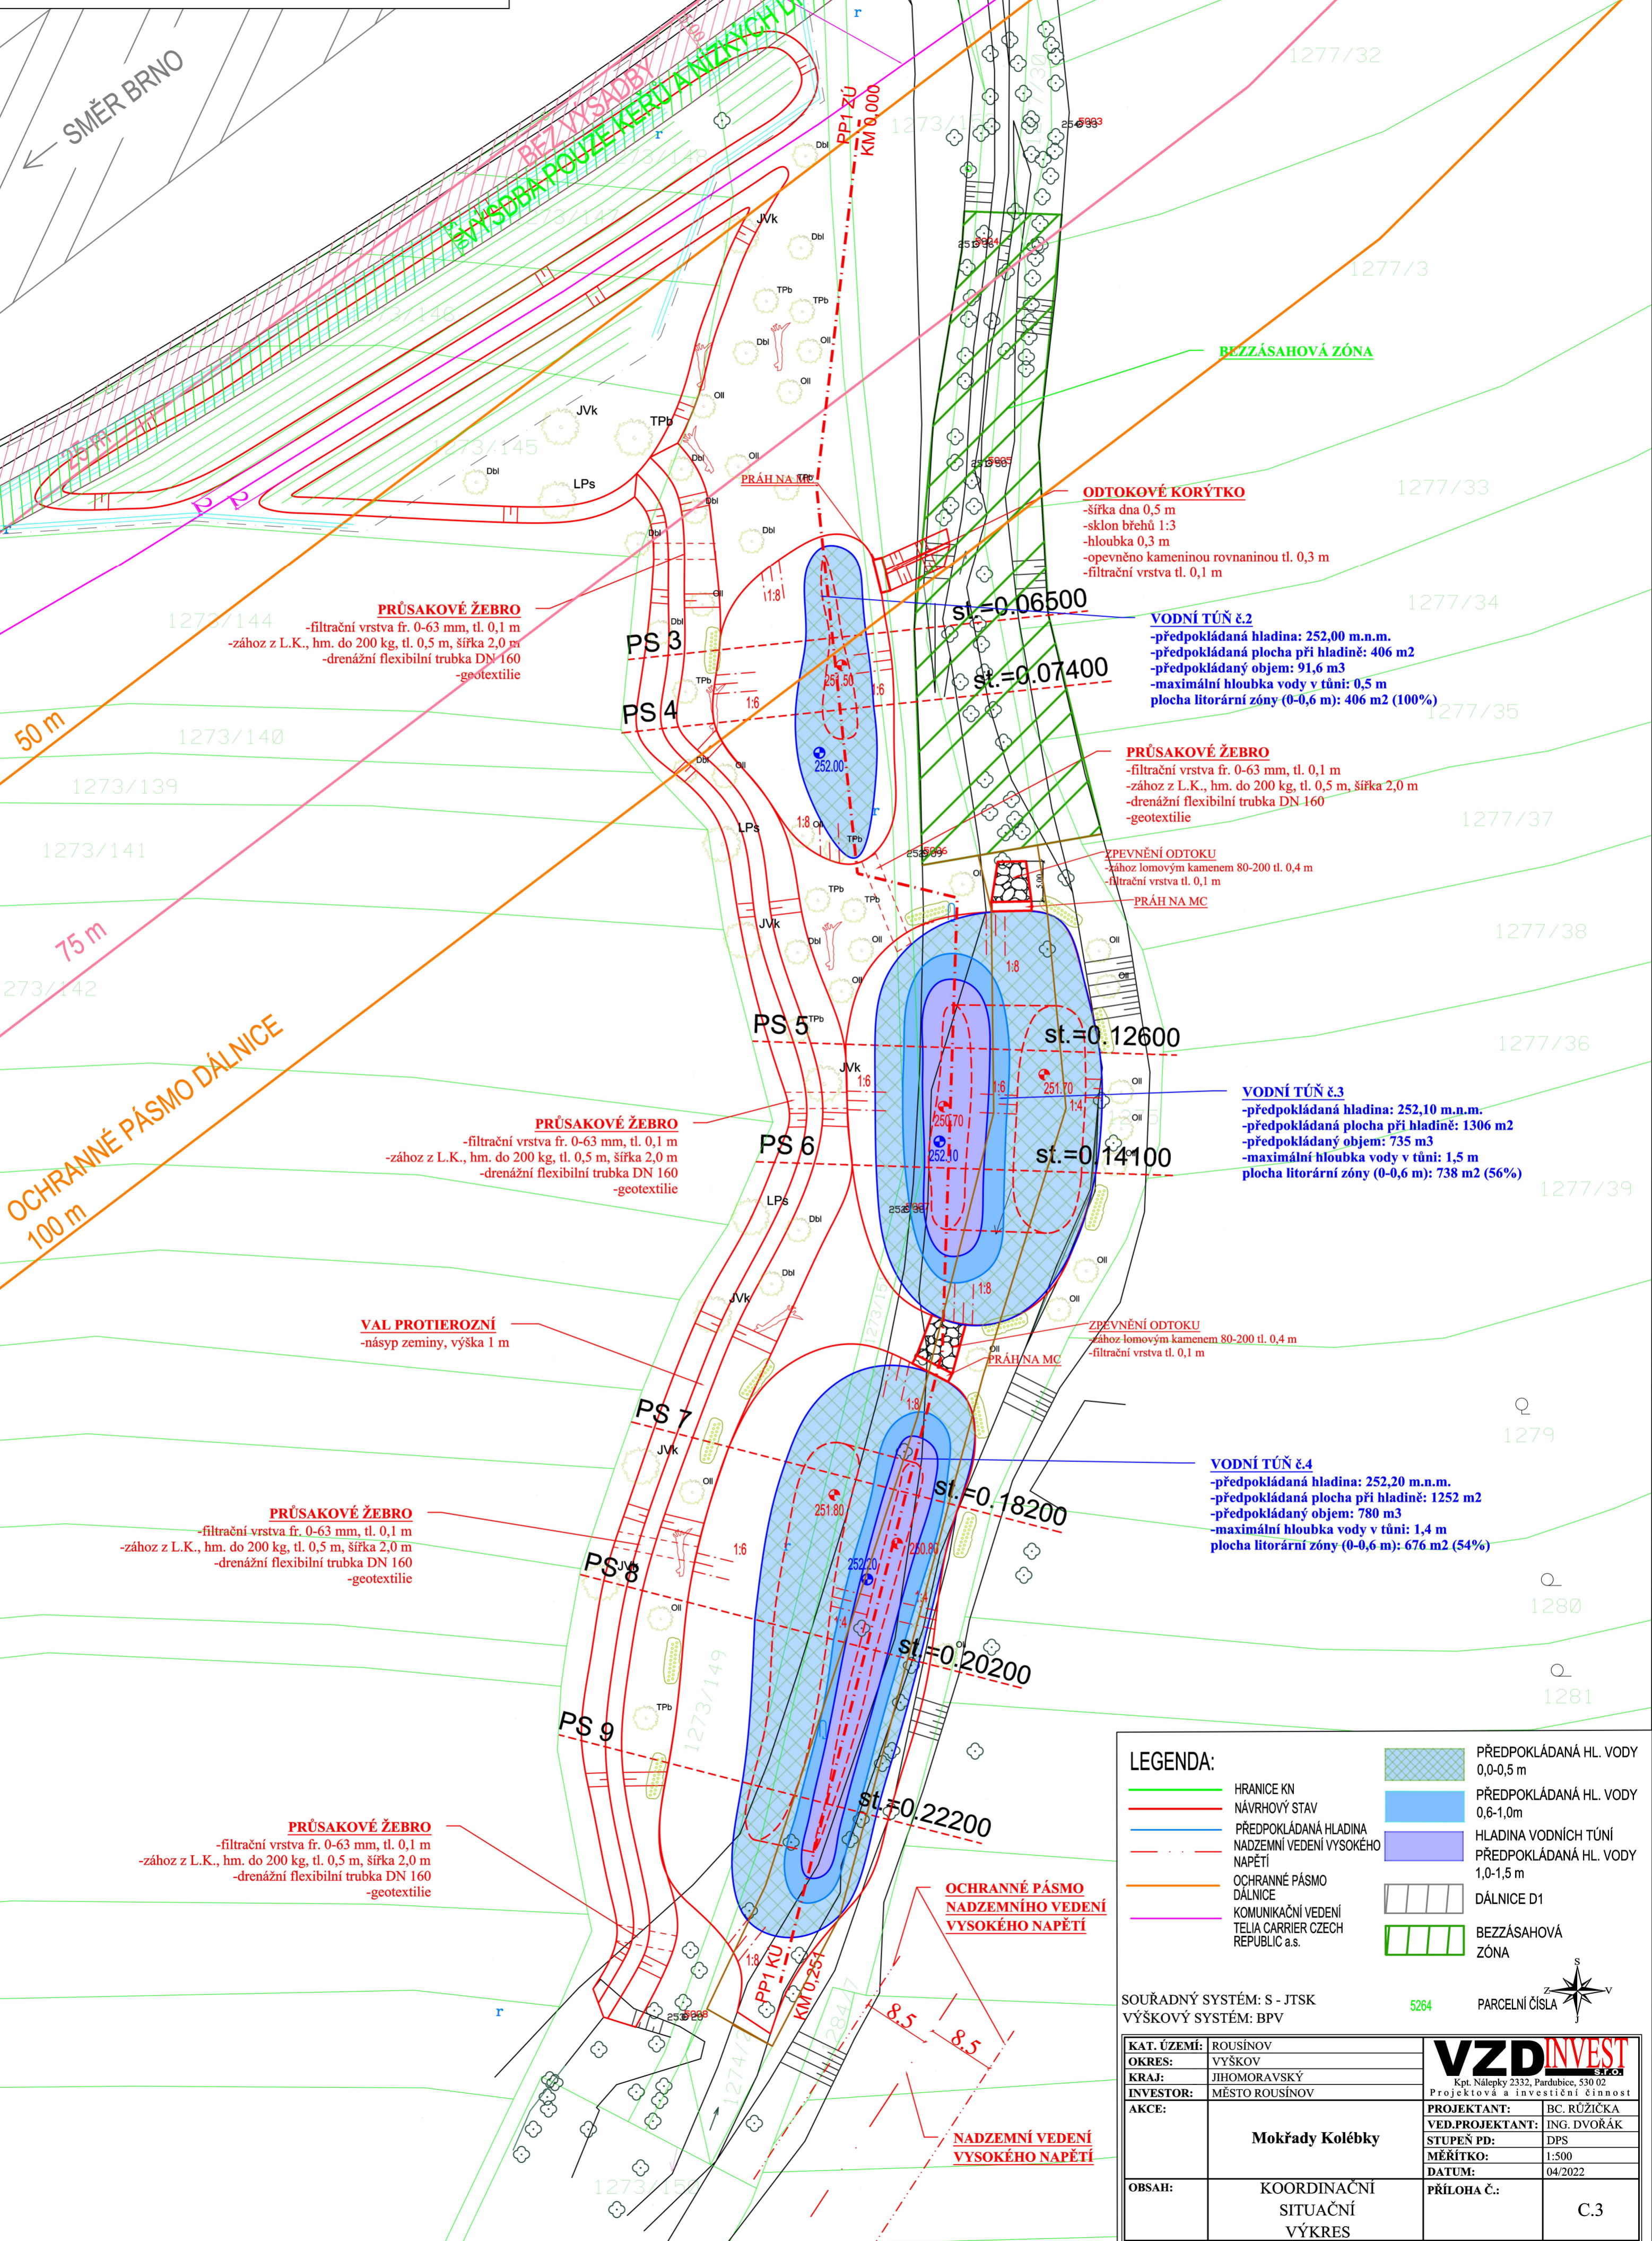

**LEGENDA:**

- HRANICE KN
- NÁVRHOVÝ STAV
- PŘEDPOKLÁDANÁ HLADINA
- NADZEMNÍ VEDENÍ VYSOKÉHO NAPĚTÍ
- OCHRANNÉ PÁSMO DÁLNIČE
- KOMUNIKAČNÍ VEDENÍ TELIA CARRIER CZECH REPUBLIC a.s.
- PŘEDPOKLÁDANÁ HL. VODY 0,0-0,5 m
- PŘEDPOKLÁDANÁ HL. VODY 0,6-1,0 m
- HLADINA VODNÍCH TŮŇÍ
- PŘEDPOKLÁDANÁ HL. VODY 1,0-1,5 m
- DÁLNIČE D1
- BEZZÁSADOVÁ ZÓNA

SOUŘADNÝ SYSTÉM: S - JTSK  
VÝŠKOVÝ SYSTÉM: BPV

5264 PARCELNÍ ČÍSLA

KAT. ÚZEMÍ:	ROUSÍNOV	<b>VZD INVEST</b> <small>Kpt. Nálepy 2332, Pardubice, 530 02 Projektová a investiční činnost</small>	
OKRES:	VÝŠKOV		
KRAJ:	JIHOMORAVSKÝ		
INVESTOR:	MĚSTO ROUSÍNOV		
AKCE:	<b>Mokřady Kolébky</b>	PROJEKTANT:	BC. RŮŽIČKA
		VED.PROJEKTANT:	ING. DVOŘÁK
		STUPEŇ PD:	DPS
		MĚŘÍTKO:	1:500
		DATUM:	04/2022
OBSAH:	KOORDINAČNÍ SITUAČNÍ VÝKRES	PŘÍLOHA Č.:	C.3