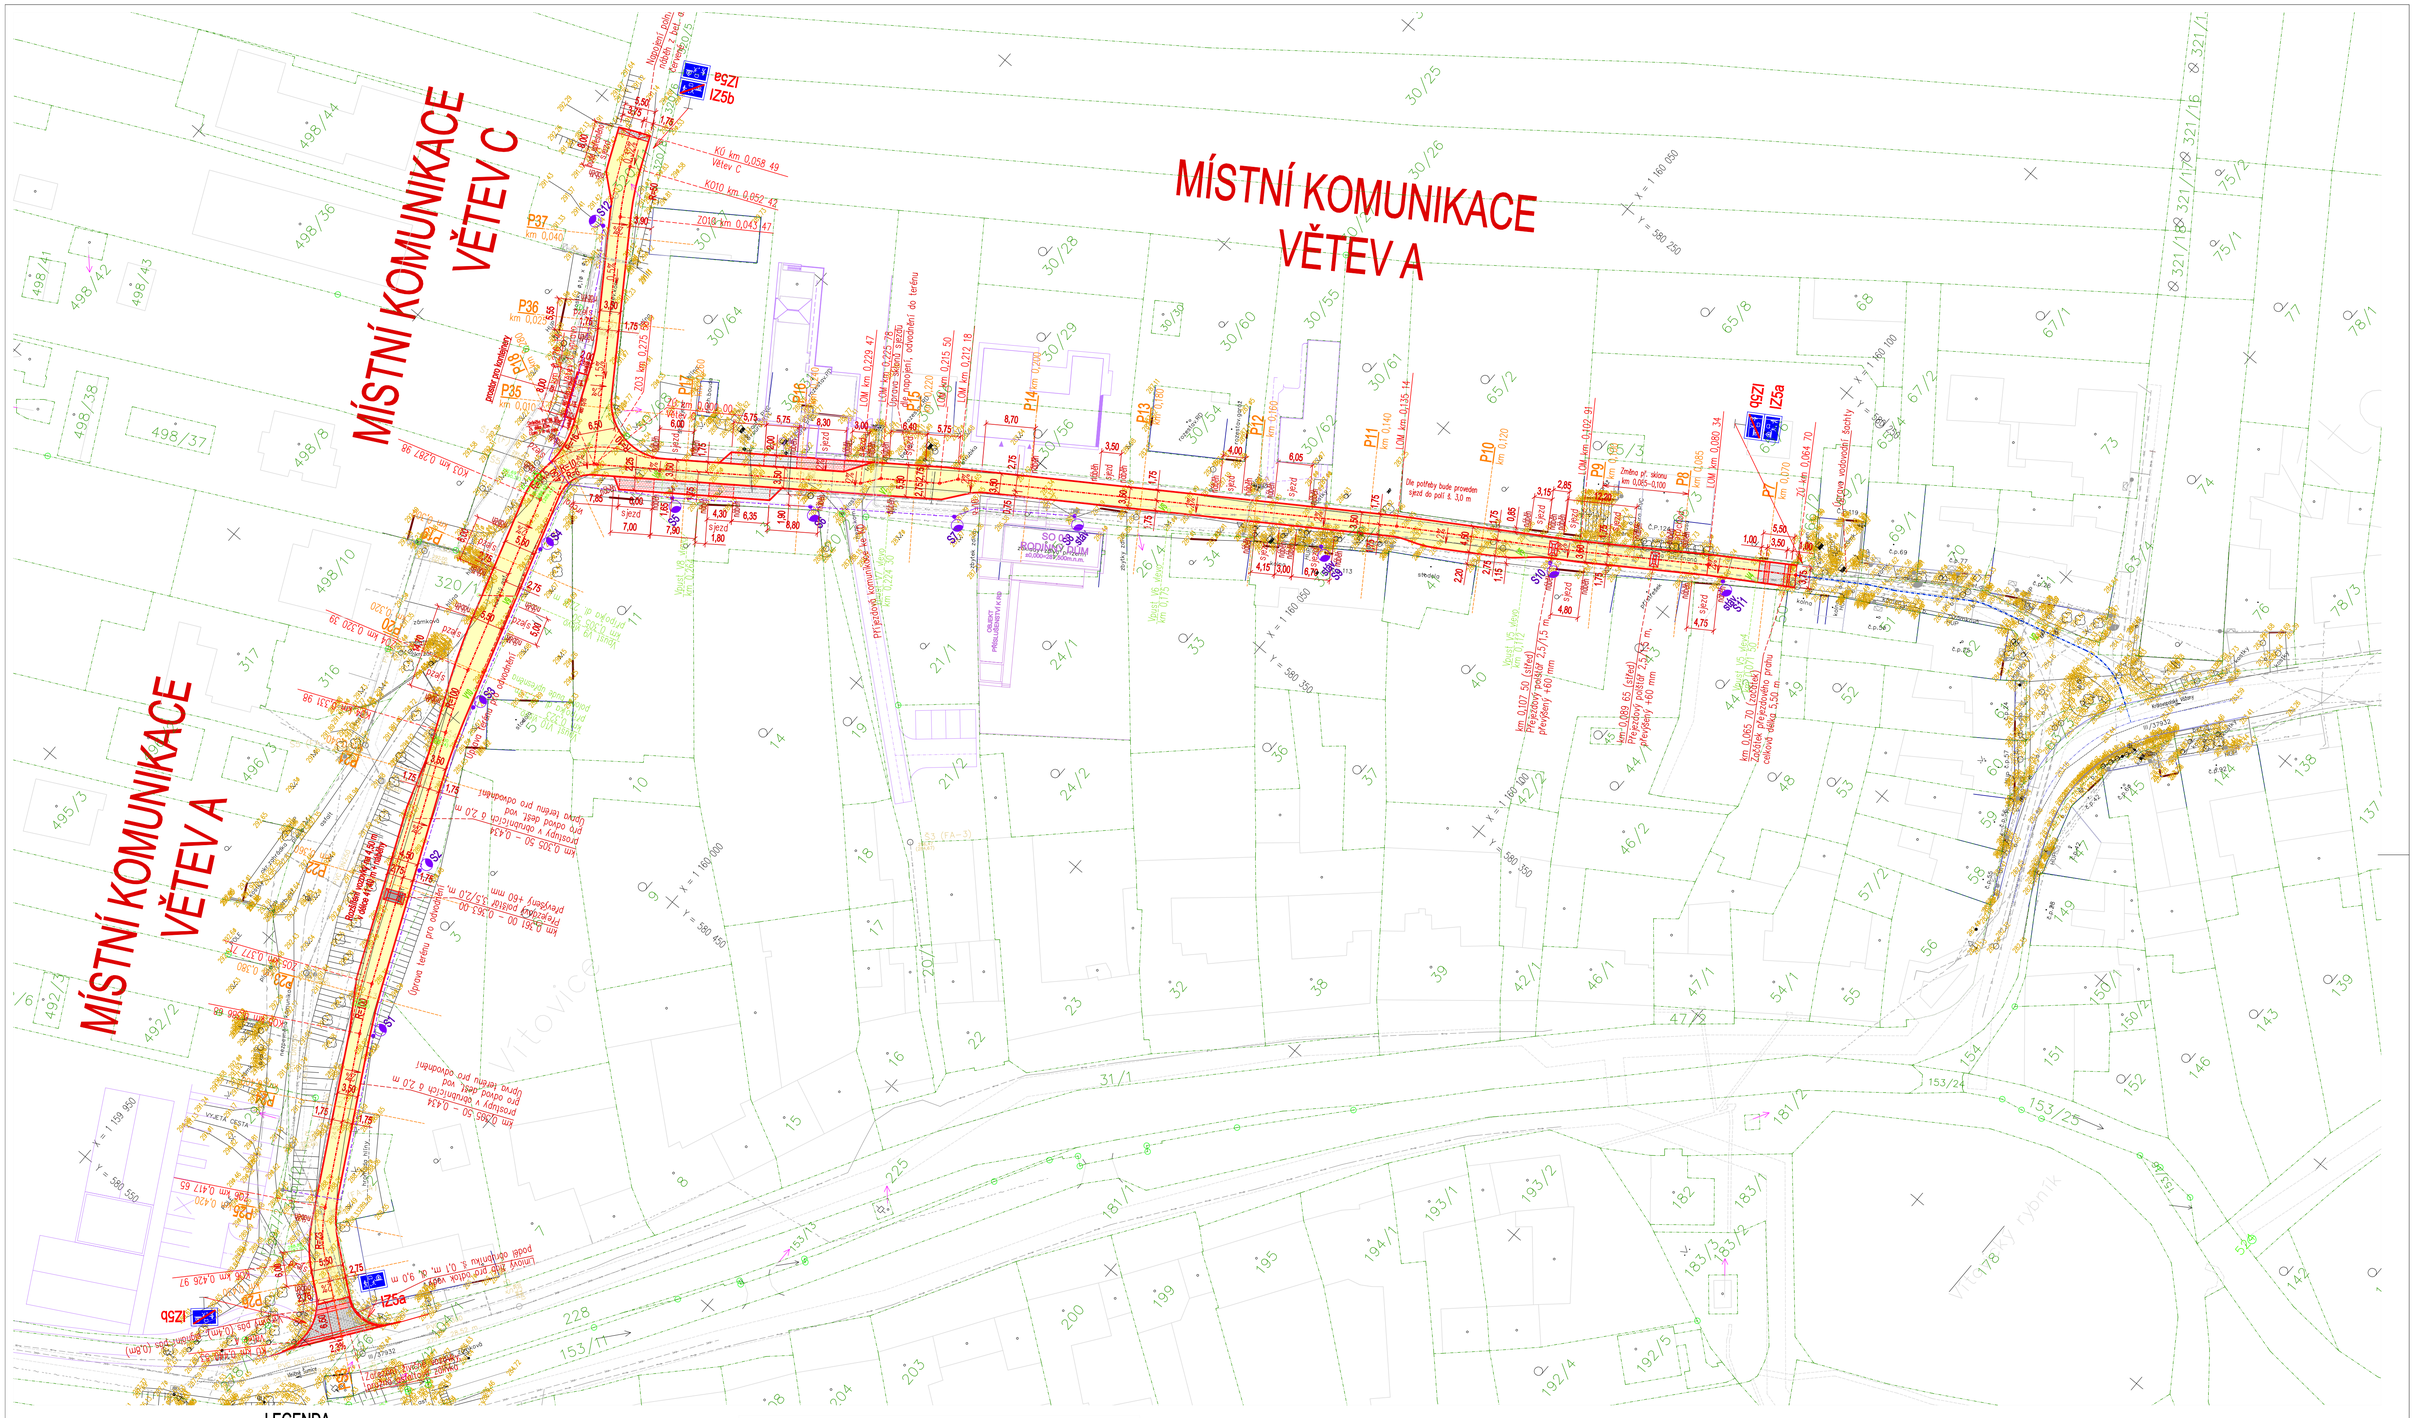

MÍSTNÍ KOMUNIKACE VĚTEV C
MÍSTNÍ KOMUNIKACE VĚTEV A
MÍSTNÍ KOMUNIKACE VĚTEV A
IZ5b
IZ5a
IZ5b
SO 01 - KOMUNIKACE A ZPEVNĚNÉ PLOCHY
PODÝKOVÝ PARK
Úprava terénu pro odvodnění
Úprava terénu pro odvodnění
Úprava terénu pro odvodnění