


C.3 KOORDINAČNÍ SITUAČNÍ VÝKRES
M 1:150

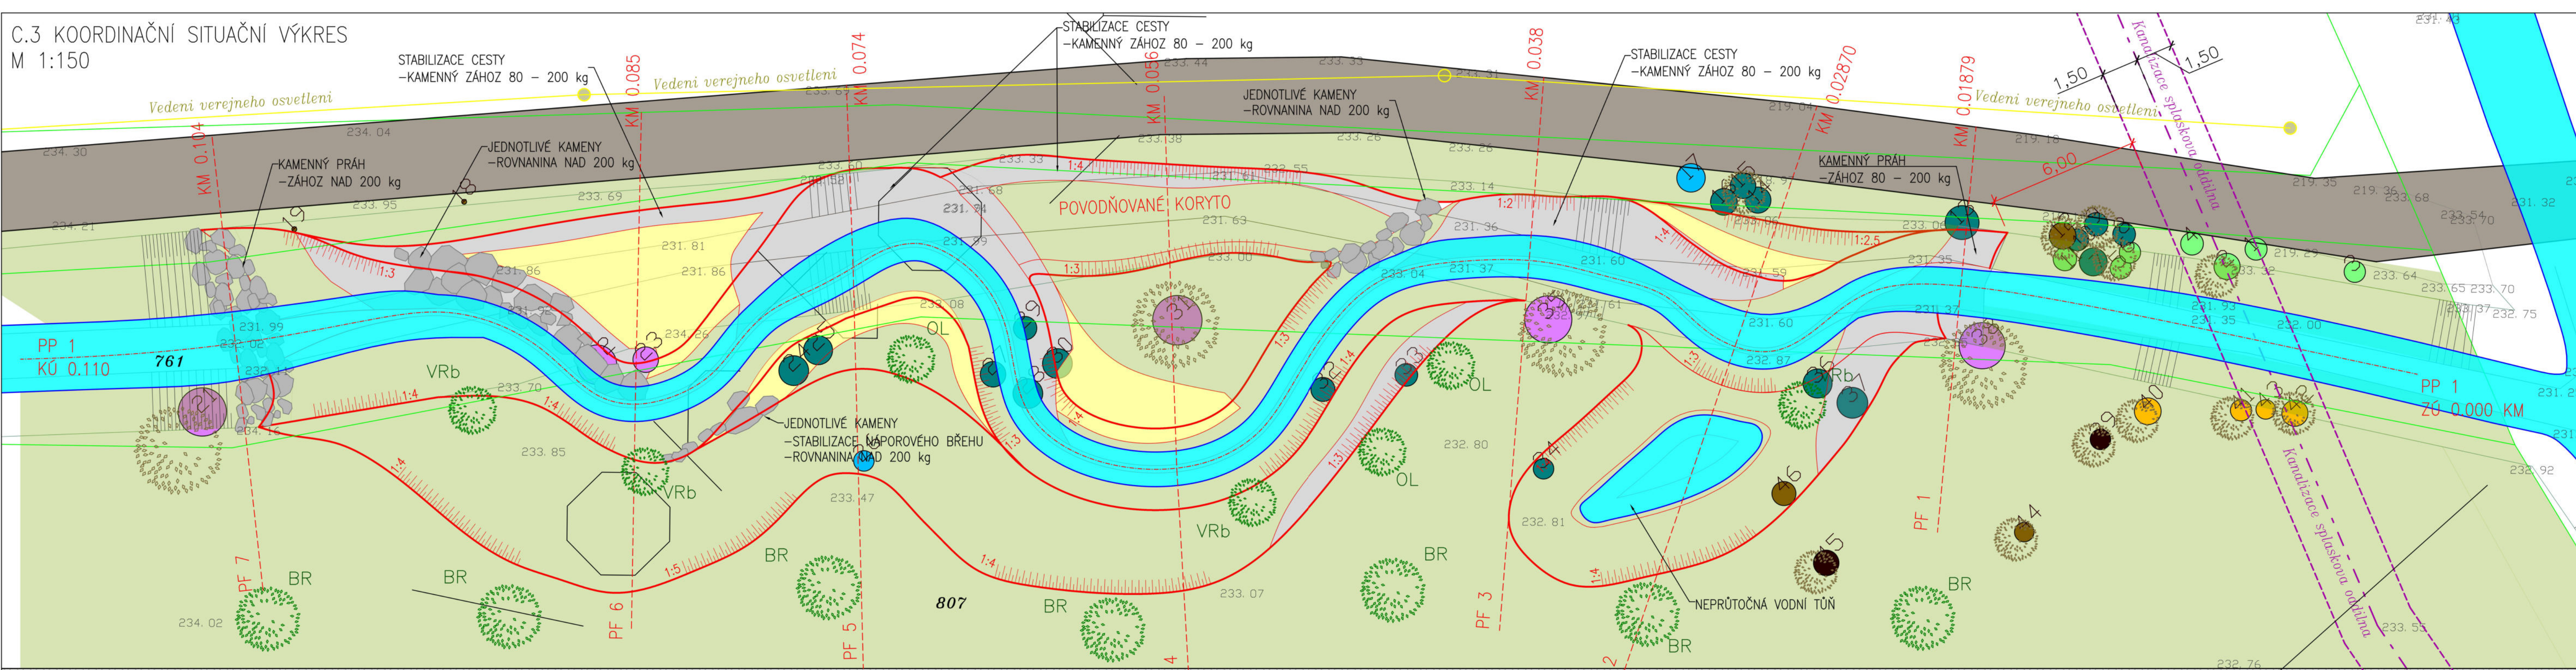

LEGENDA:

- | | | | |
|--|--|--|--|
| | Návrh | | Plocha zatravnění – 1 530 m ² |
| | Vodní plocha | | Pohoz – štěrk (oblázky) |
| | Vodní hladina | | Kamenná rovnanina 80 – 200 kg |
| | Trasa kanalizace
– ochranné pásmo 1,5 m | | Zpevněné komunikace stávající/plánované |
| | Stávající terén | | Vodní hladina |
| | Parcely KN | | Stromy navržené/ponechané |

Popis výsadeb:

- OL – olše lepkavá (Alnus glutinosa)
VRb – vrba bílá (Salix alba)
BR – bříza bělokorá (Betula pendula)



SOUŘADNÝ SYSTÉM: S - JTSK
VÝŠKOVÝ SYSTÉM: BPV

KAT. ÚZEMÍ:	ROUSÍNOV U VÝŠKOVA	VZDINVEST Kpt. Nálepký 2332, Pardubice, 530 02 Projektová a investiční činnost	
OKRES:	VÝŠKOV		
KRAJ:	JIHOMORAVSKÝ		
INVESTOR:	MĚSTO ROUSÍNOV		
AKCE:	Revitalizace Vážanského potoka cca 0,000-0,100	PROJEKTANT:	ING. POSKER
		VED.PROJEKTANT:	ING. ŠÍROKÝ
		ÚROVEŇ PD:	DUR+DSP
		MĚŘÍTKO:	1:150
		DATUM:	03/2024
OBSAH:	KOORDINAČNÍ SITUAČNÍ VÝKRES	PŘÍLOHA Č.:	C.3